


RODINNÝ DOM ALFA

KATALÓGOVÝ PROJEKT

ALT.1 - BEZ GARÁŽE

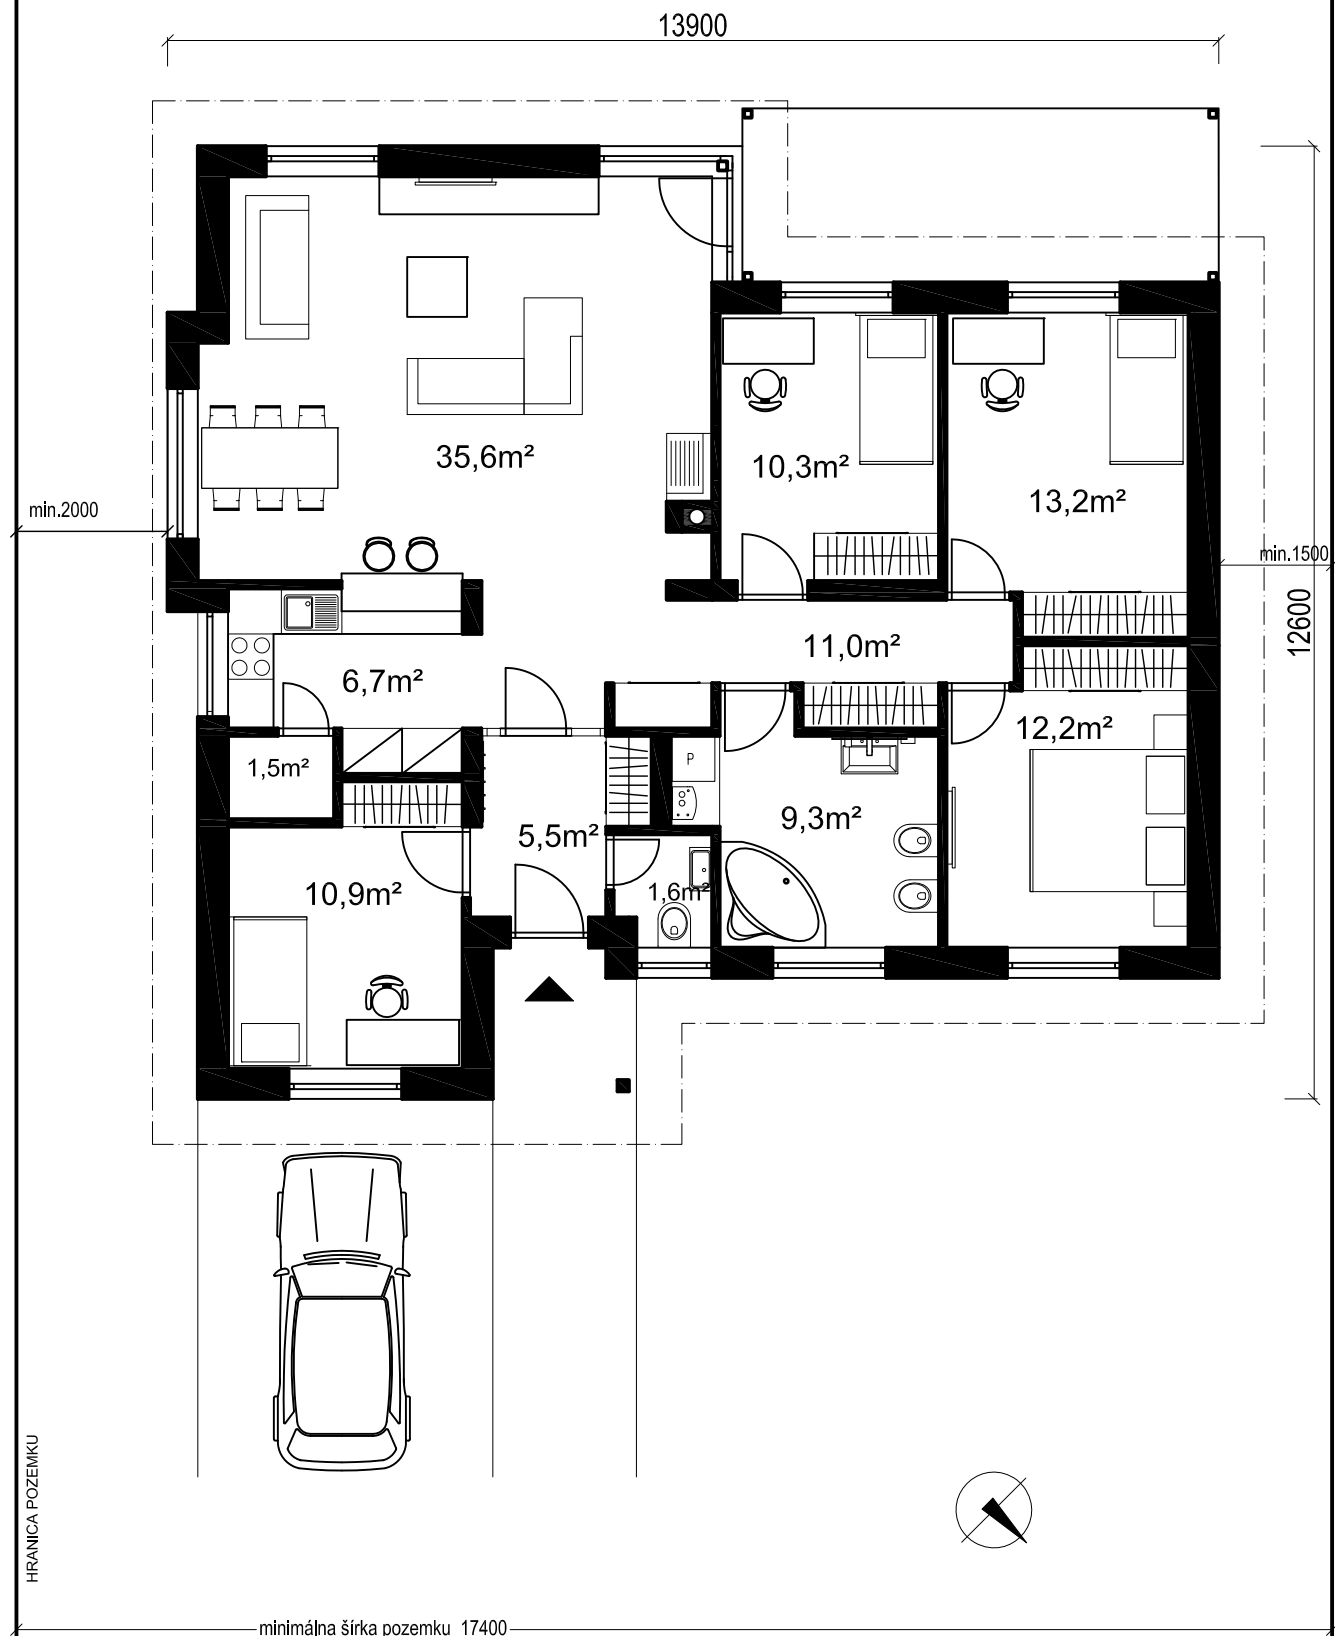

ZASTAVANÁ PLOCHA : 144,4 m²
ÚŽITKOVÁ PLOCHA : 117,8 m²

www.katalogovedomy.sk
02/52964037, 0905 485 363
Ing. arch. Lubica Ondreášová
info@katalogovedomy.sk