


PRÍZEMNÝ RODINNÝ DOM BETA 2 ALT.2

KATALÓGOVÝ PROJEKT

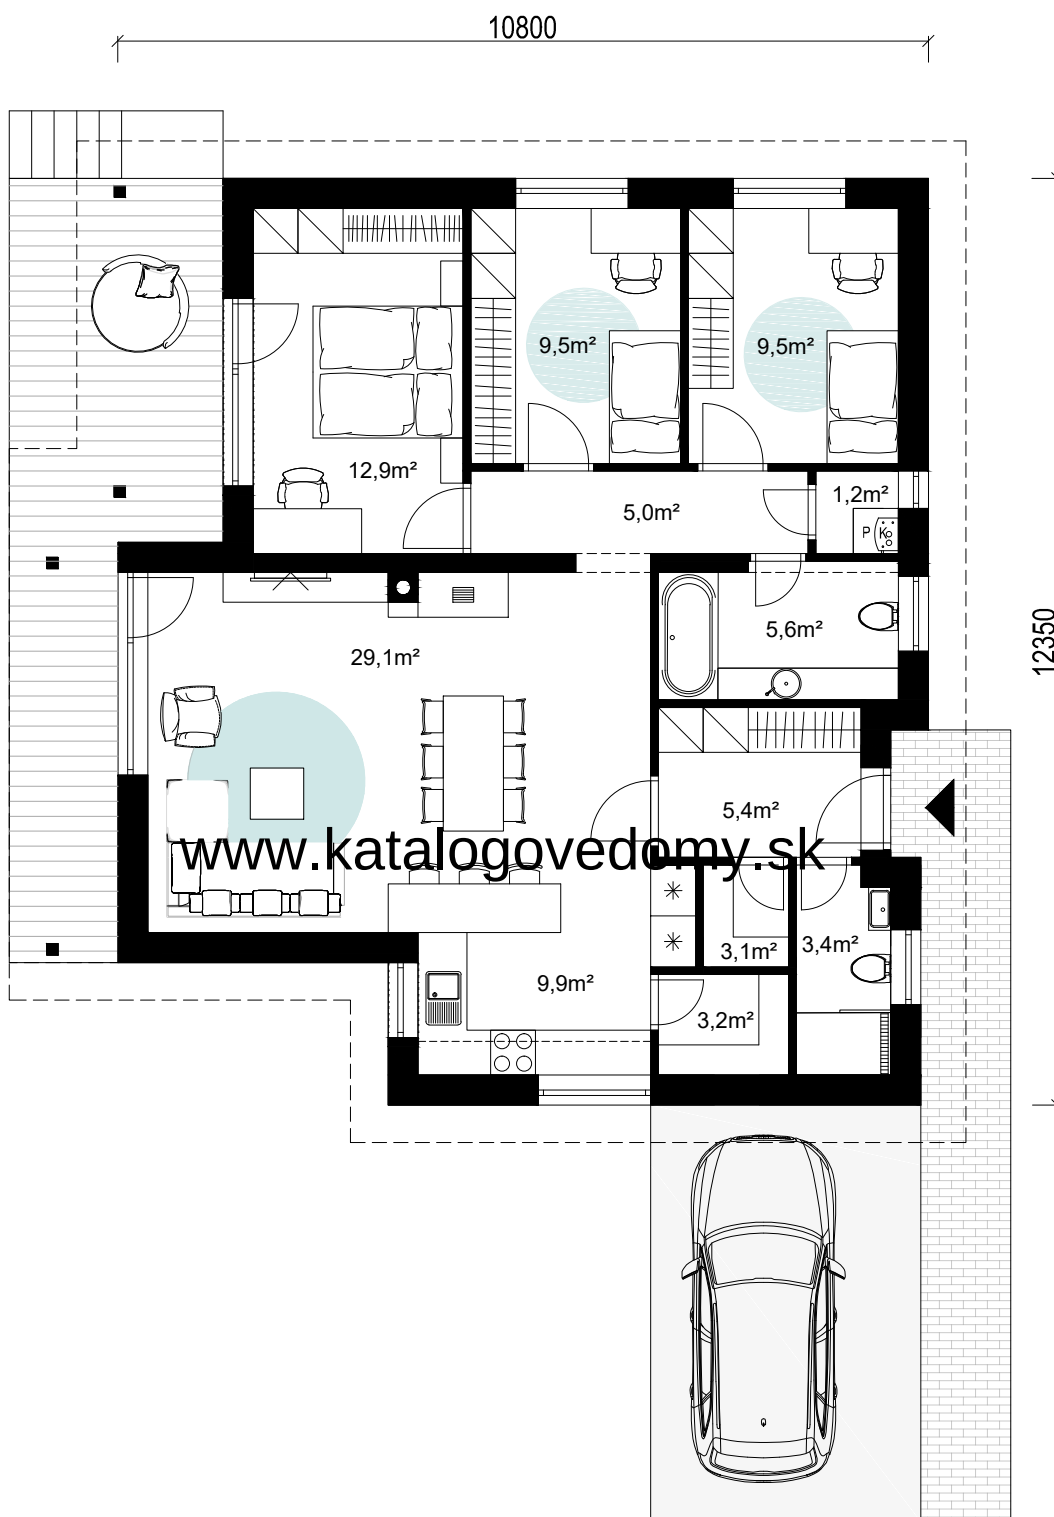

ZASTAVANÁ PLOCHA : 118,7 m²
ÚŽITKOVÁ PLOCHA : 94,4 m²

www.katalogovedomy.sk
02/52964037, 0905 485 363
Ing. arch. Lubica Ondreášová
info@katalogovedomy.sk