


Prízemný rodinný dom BETA 3

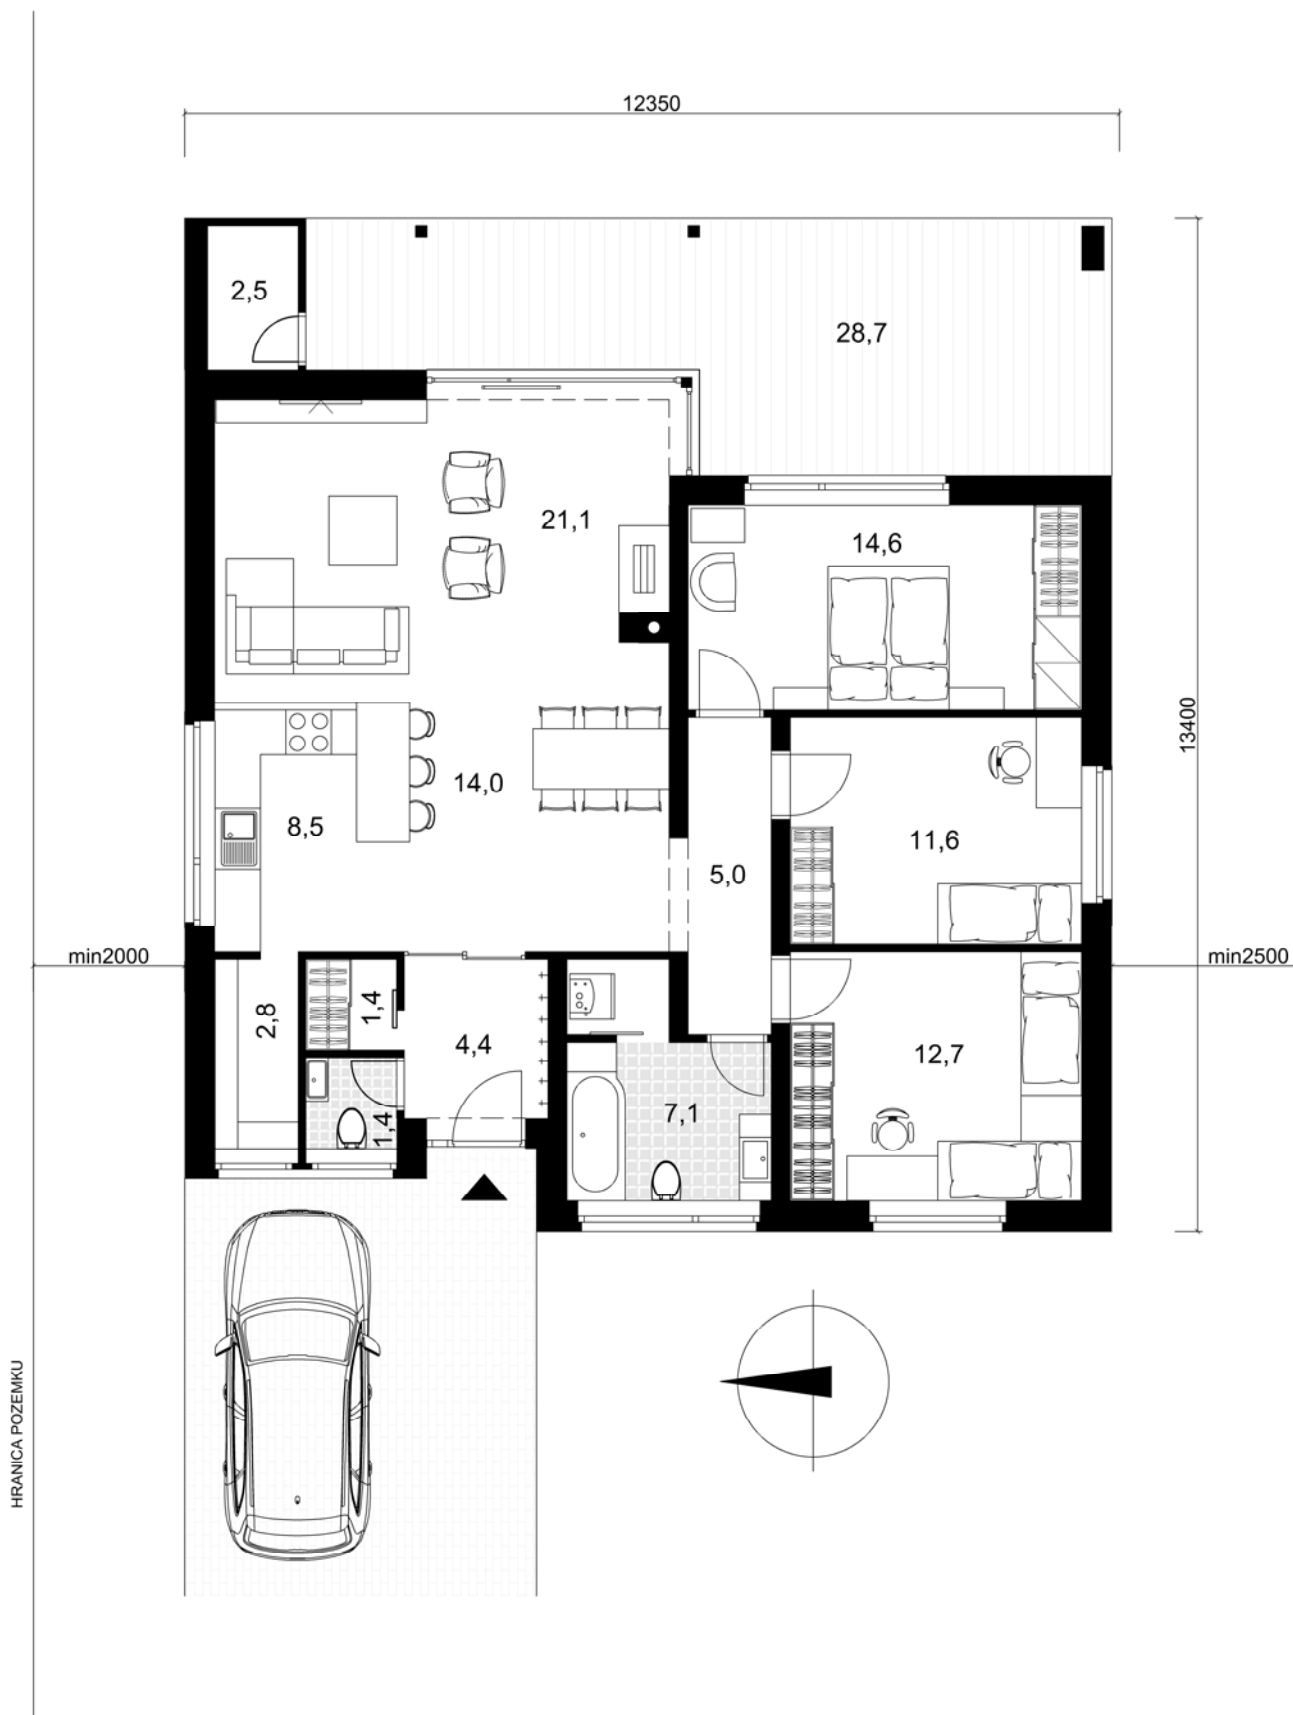

Zastavaná plocha : 131,4 m²
 Úžitková plocha : 104,6 m²
 Terasa a vstup : 47,2 m²

www.katalogovedomy.sk
 02/52964037, 0905 485 363
 Ing. arch. Lubica Ondreášová
 info@katalogovedomy.sk