


Prízemný rodinný dom DELTA s plochou strechou

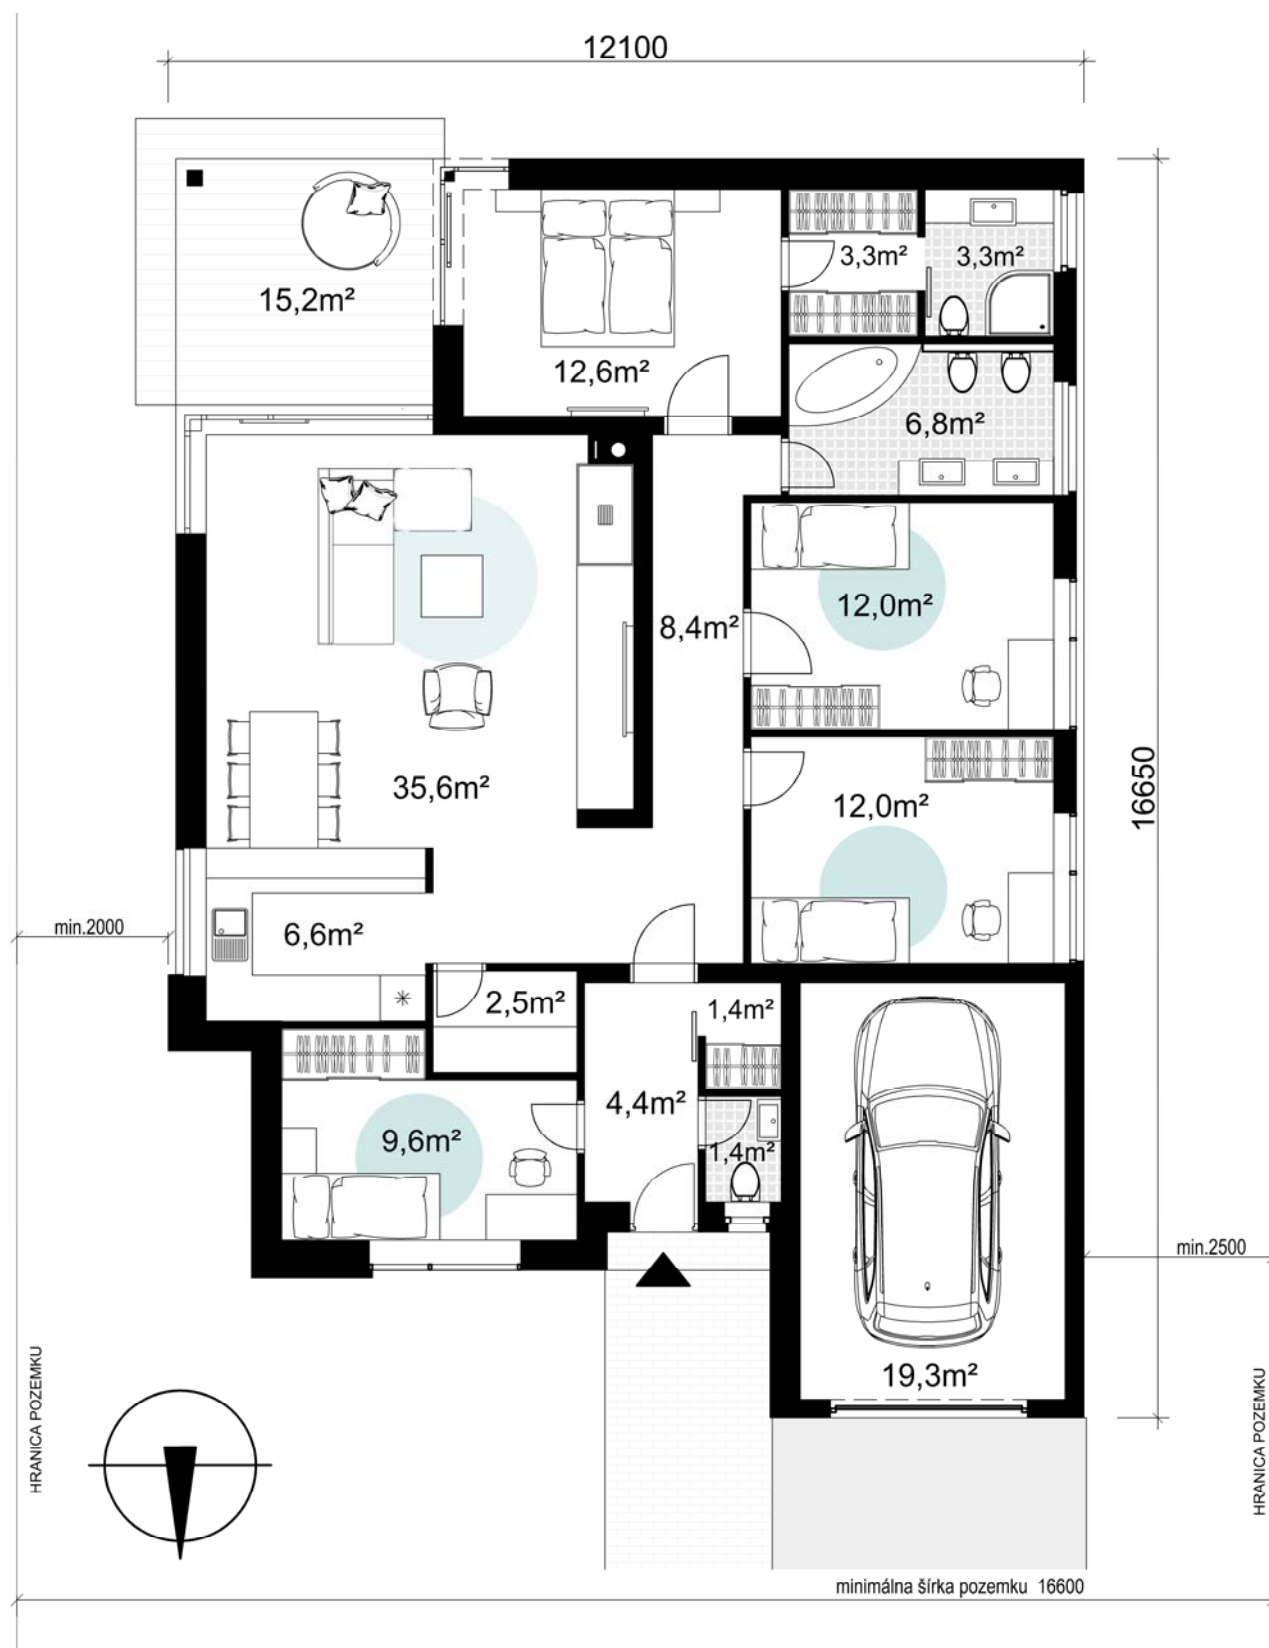

Zastavaná plocha : 169,9 m²
 Úžitková plocha : 139,2 m²
 Terasa a vstup : 31,6 m²

www.katalogovedomy.sk
 02/52964037, 0905 485 363
 Ing. arch. Lubica Ondreášová
 info@katalogovedomy.sk