


PRÍZEMNÝ RODINNÝ DOM GAMA KATALÓGOVÝ PROJEKT

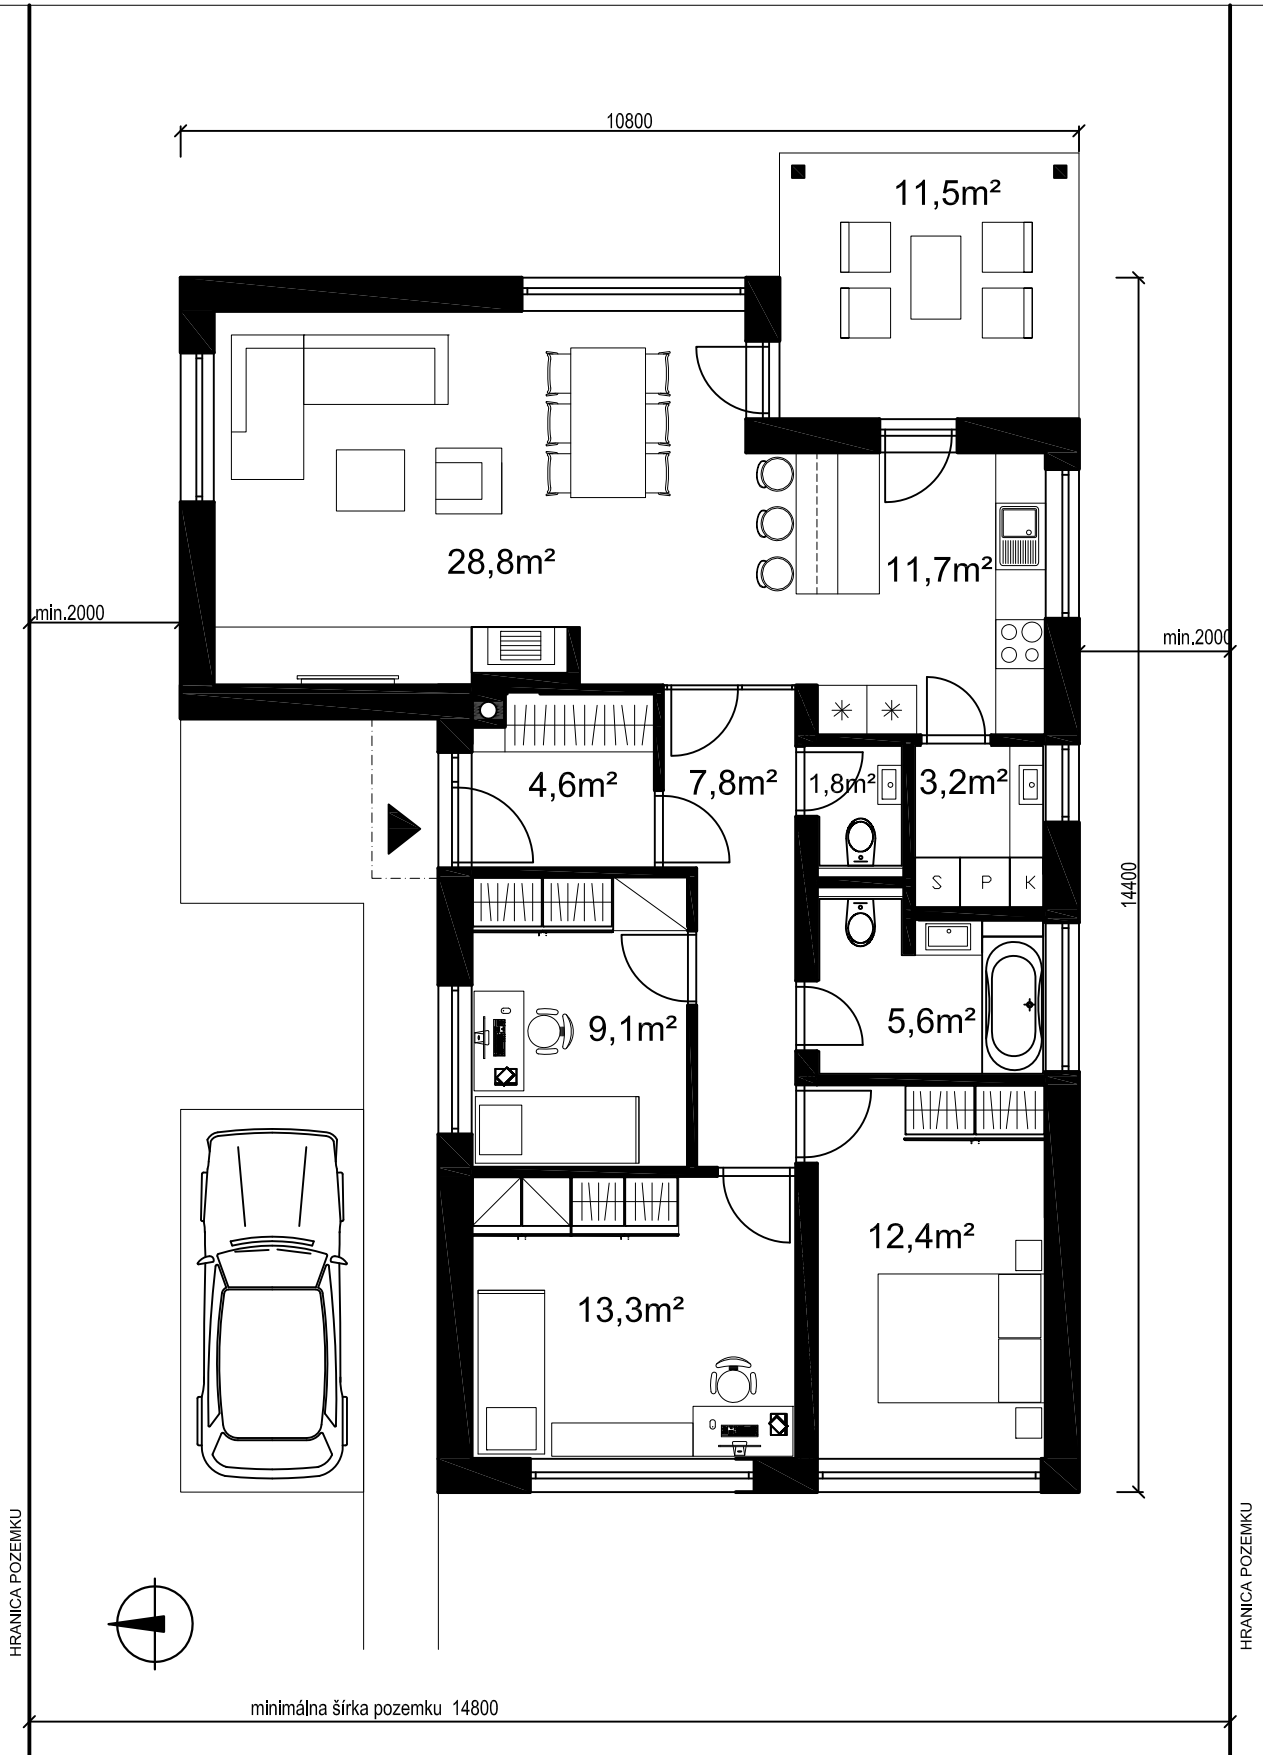

ZASTAVANÁ PLOCHA : 122,7 m²
ÚŽITKOVÁ PLOCHA : 98,3 m²

www.katalogovedomy.sk
02/52964037, 0905 485 363
Ing. arch. Lubica Ondreášová
info@katalogovedomy.sk