


PRÍZEMNÝ RODINNÝ DOM IQ 23

KATALÓGOVÝ PROJEKT

ALT.2

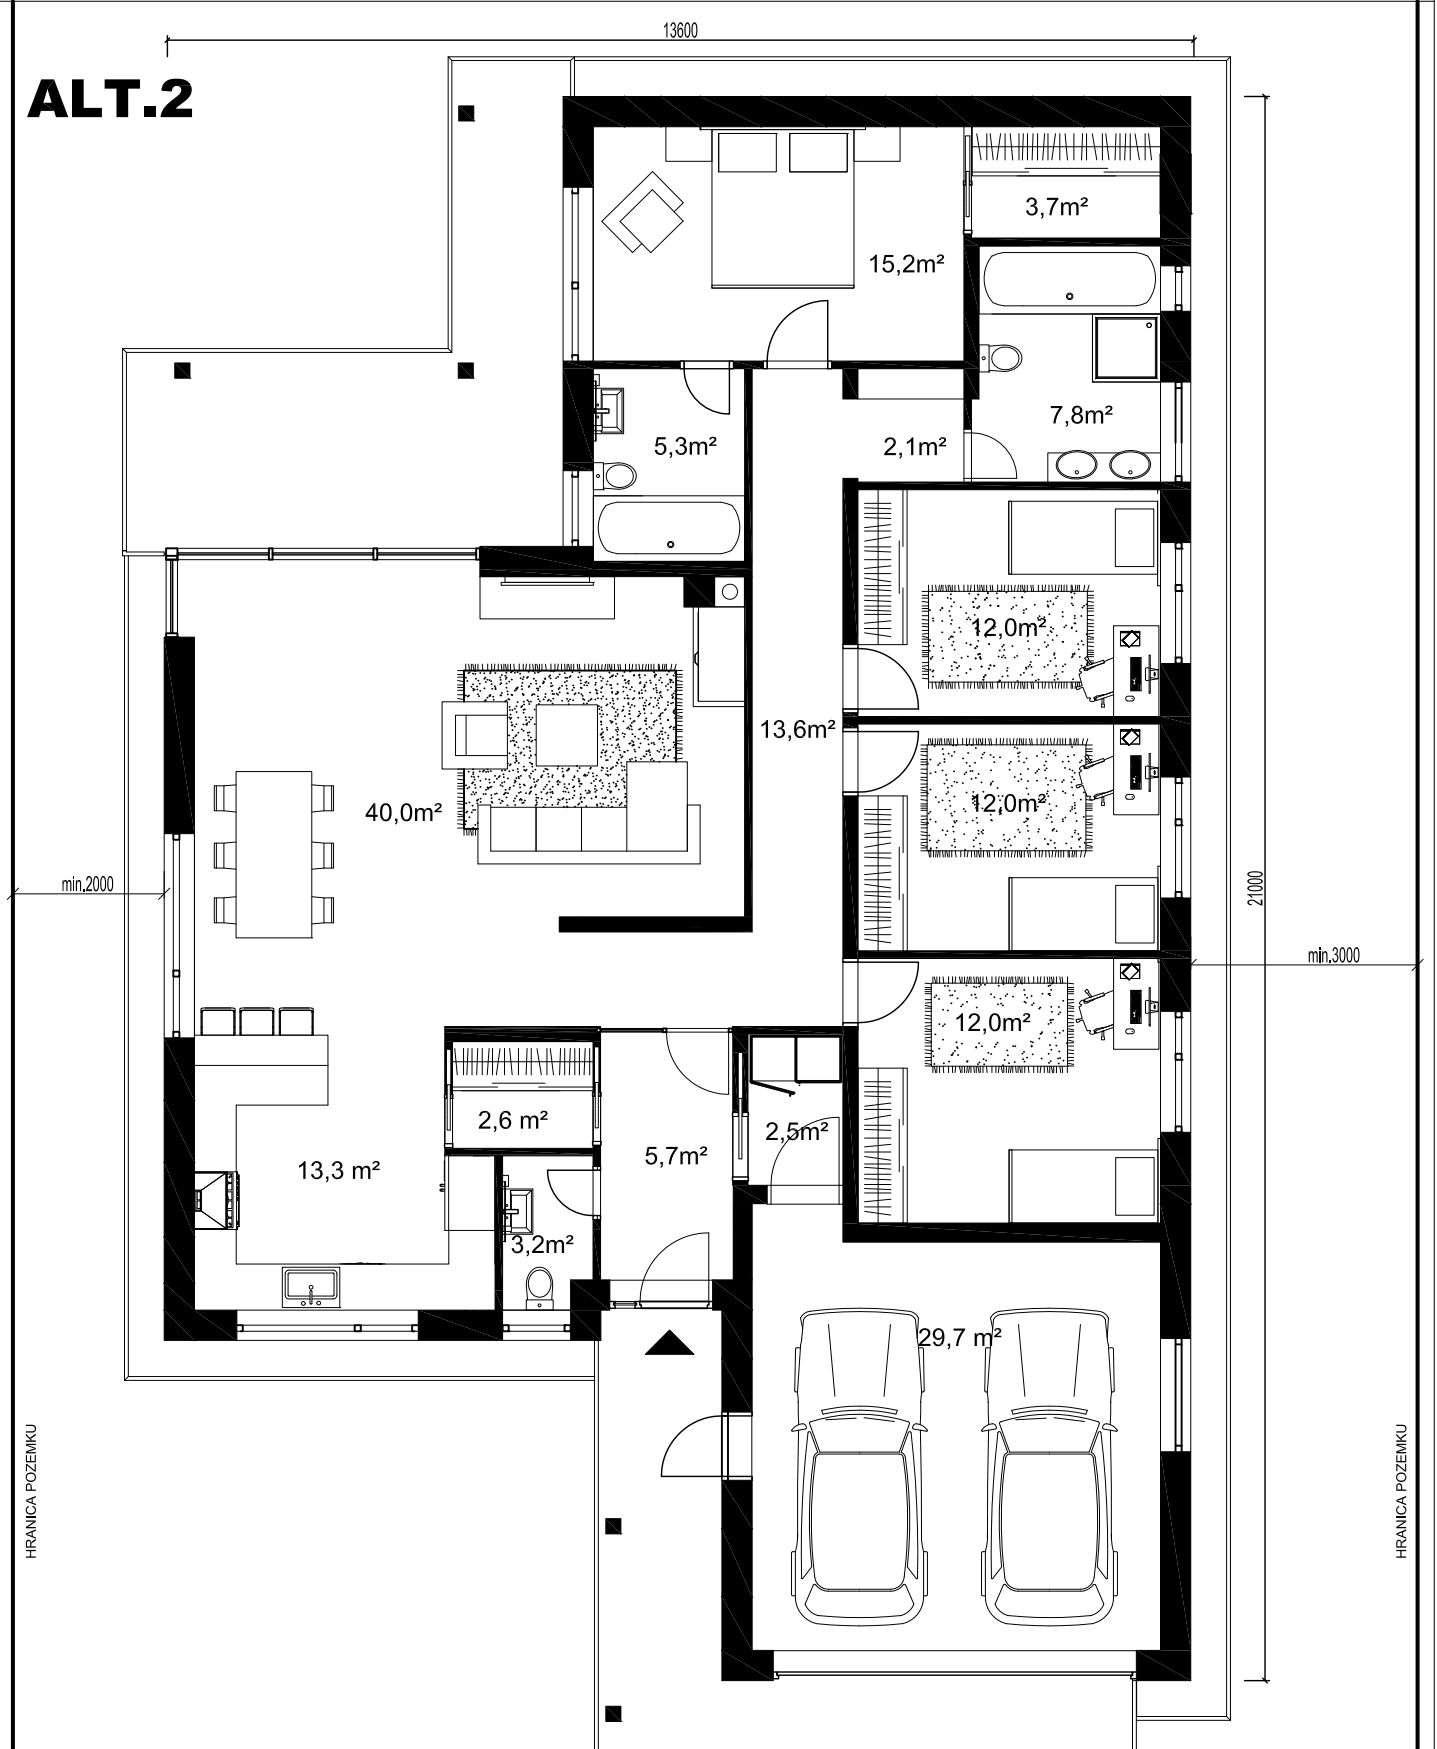

ZASTAVANÁ PLOCHA : 219,0 m²
ÚŽITKOVÁ PLOCHA : 182,5 m²

www.katalogovedomy.sk
02/52964037, 0905 485 363
Ing. arch. Lubica Ondreášová
info@typovedomy.eu