


## Prízemný rodinný dom IQ16 A s plochou strechou

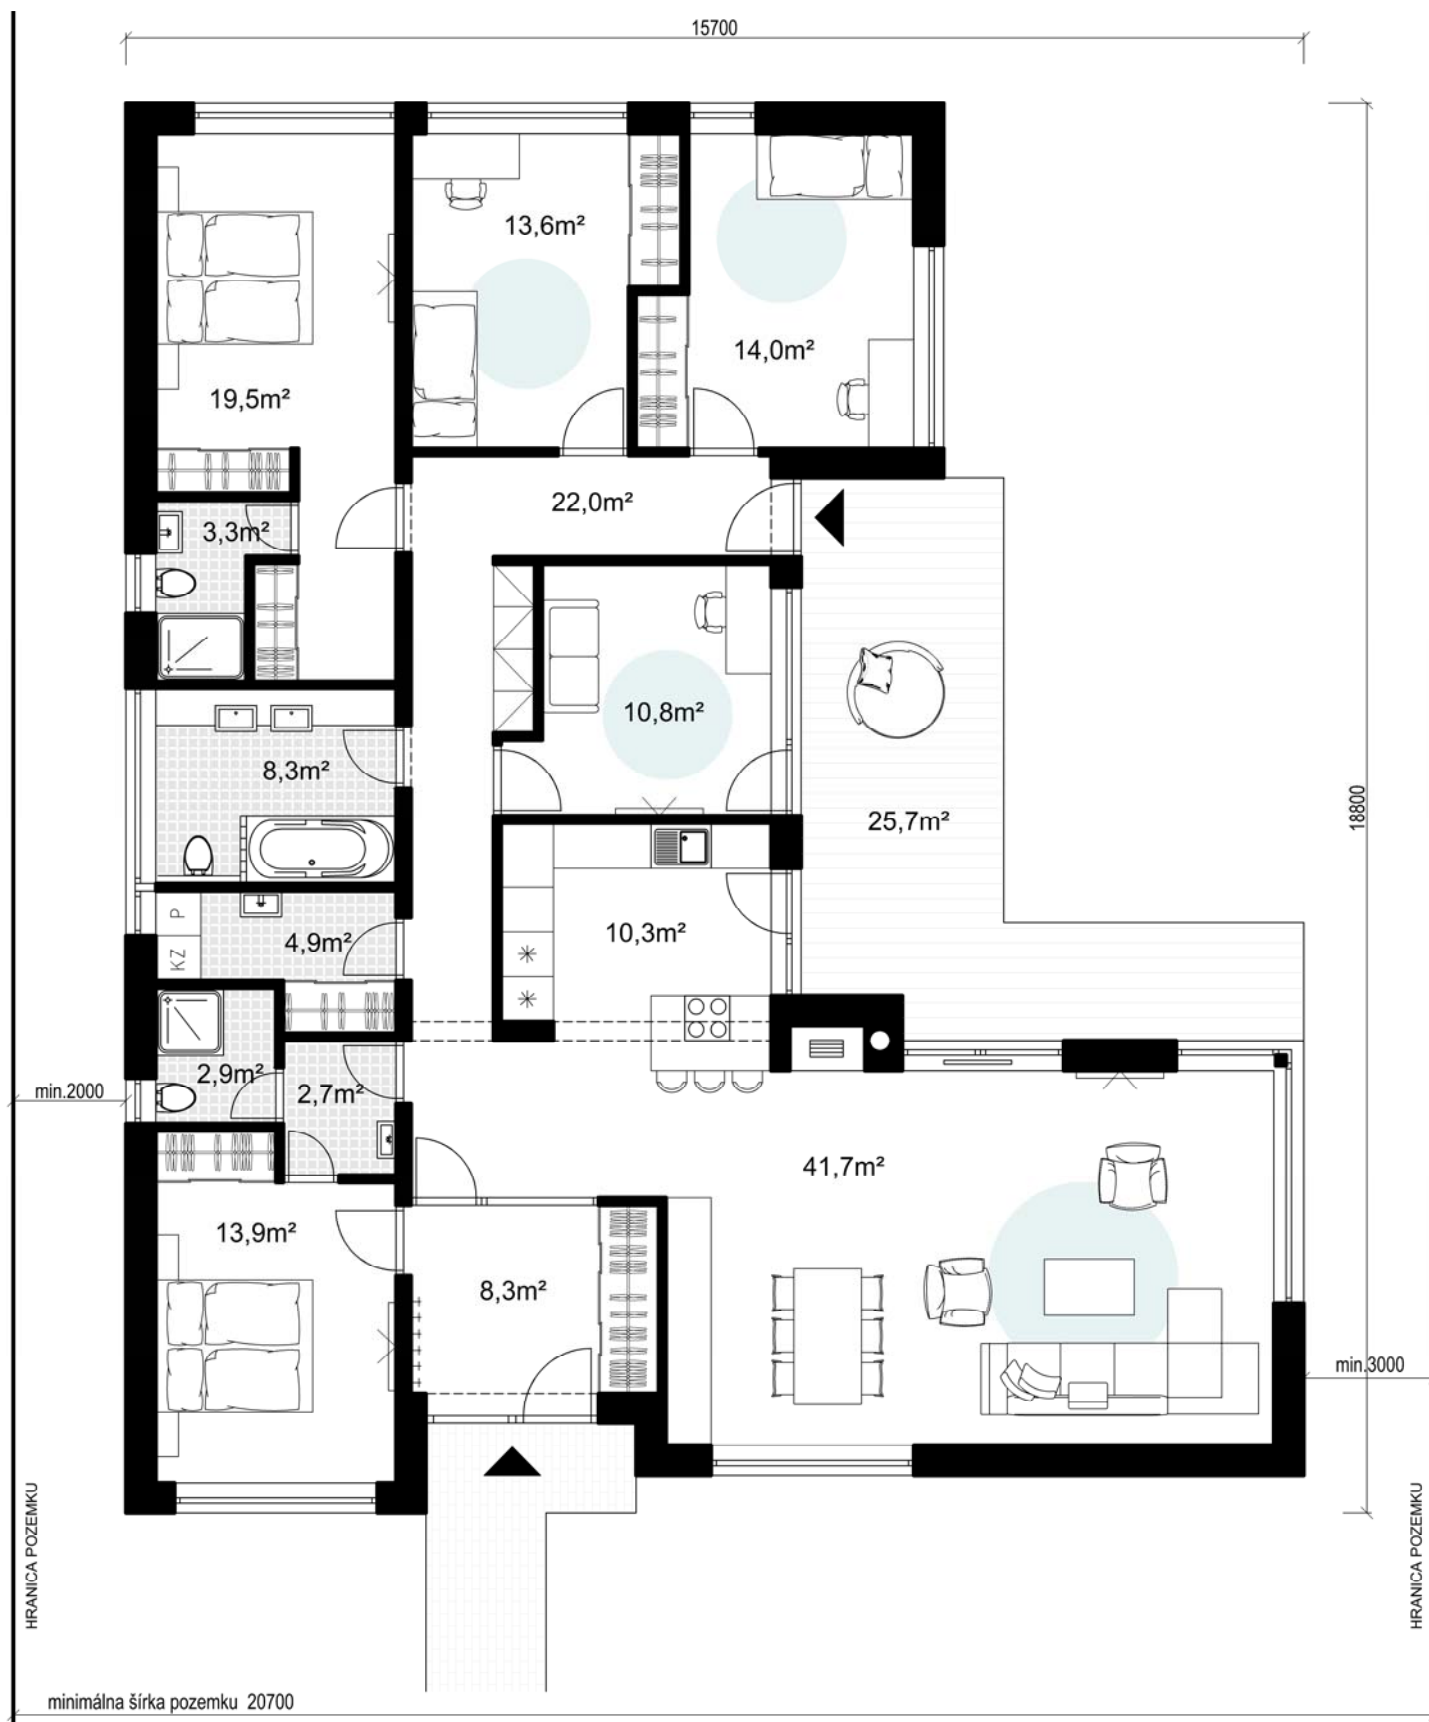

Zastavaná plocha : 213,9 m<sup>2</sup>  
 Úžitková plocha : 176,2 m<sup>2</sup>  
 Terasa a vstup : 37,1 m<sup>2</sup>

www.katalogovedomy.sk  
 02/52964037, 0905 485 363  
 Ing. arch. Lubica Ondreášová  
 info@katalogovedomy.sk