


PRÍZEMNÝ RODINNÝ DOM IQ 25

KATALÓGOVÝ PROJEKT

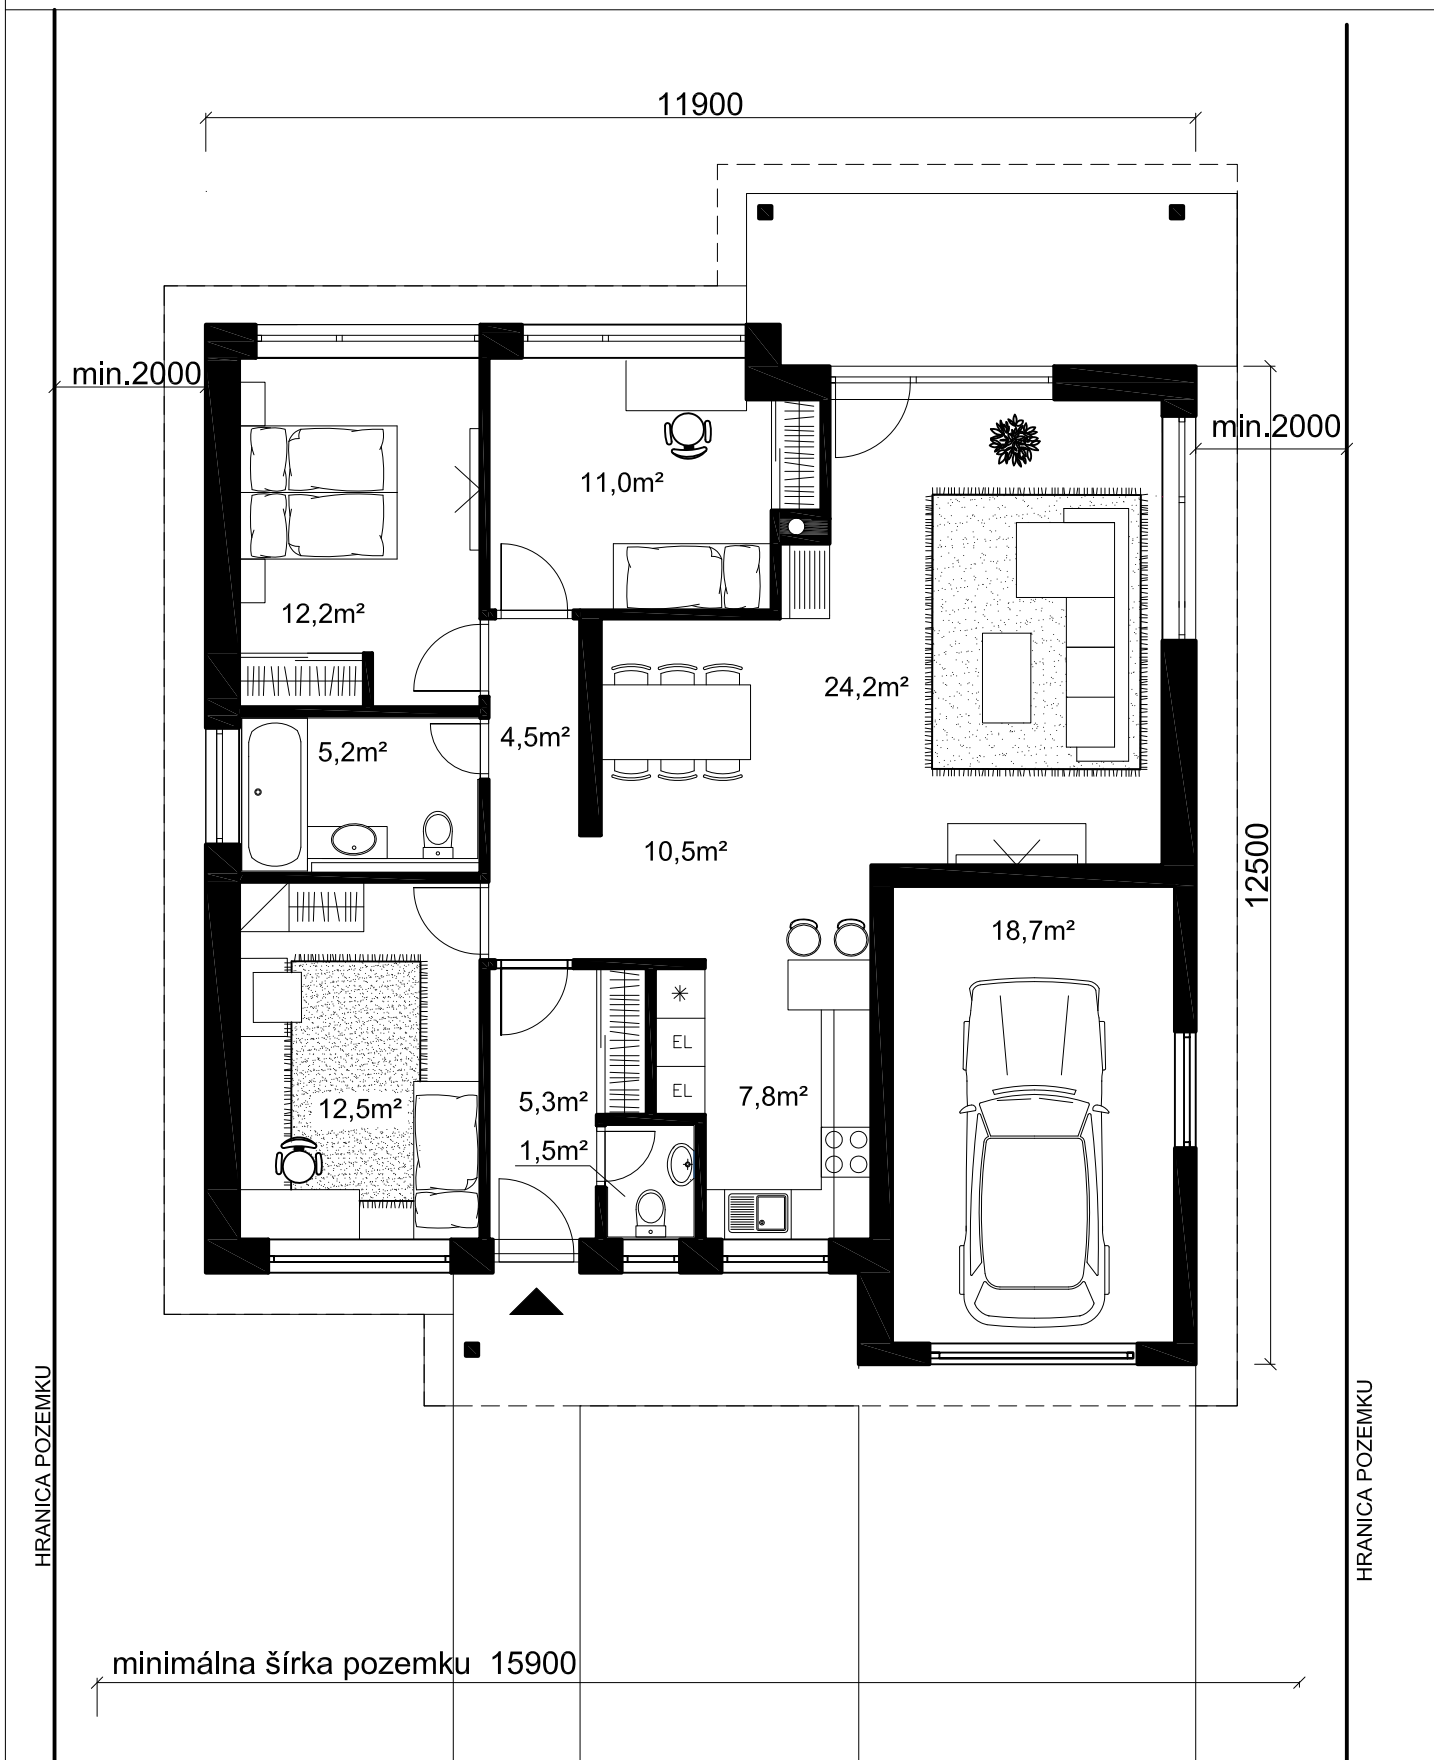

ZASTAVANÁ PLOCHA : 137,6 m²
ÚŽITKOVÁ PLOCHA : 113,4 m²

www.katalogovedomy.sk
02/52964037, 0905 485 363
Ing. arch. Lubica Ondreášová
info@katalogovedomy.sk