


PRÍZEMNÝ RODINNÝ DOM IQ 27 ALT.1

KATALÓGOVÝ PROJEKT

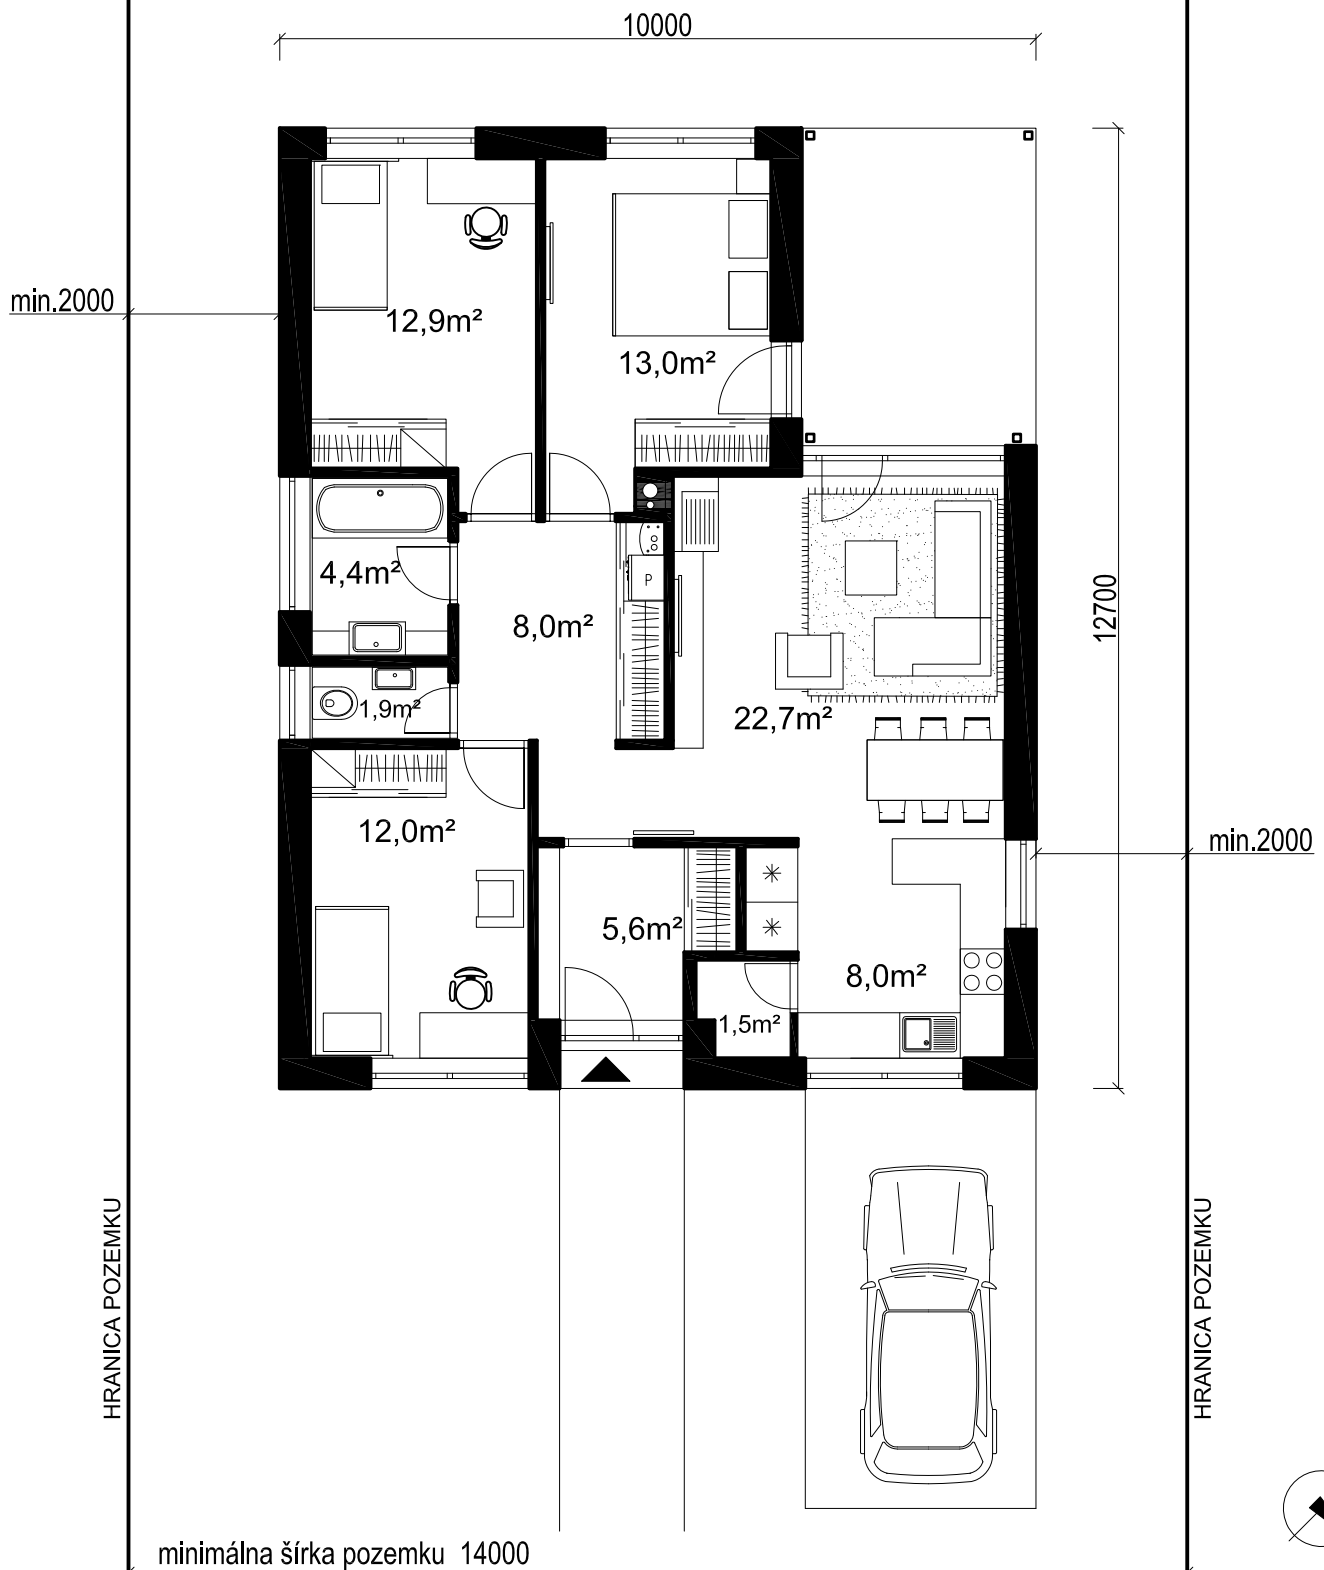

ZASTAVANÁ PLOCHA : 114,0 m²
ÚŽITKOVÁ PLOCHA : 90,6 m²

www.katalogovedomy.sk
02/52964037, 0905 485 363
Ing. arch. Lubica Ondreášová
info@katalogovedomy.sk