


PRÍZEMNÝ RODINNÝ DOM IQ 28

KATALÓGOVÝ PROJEKT

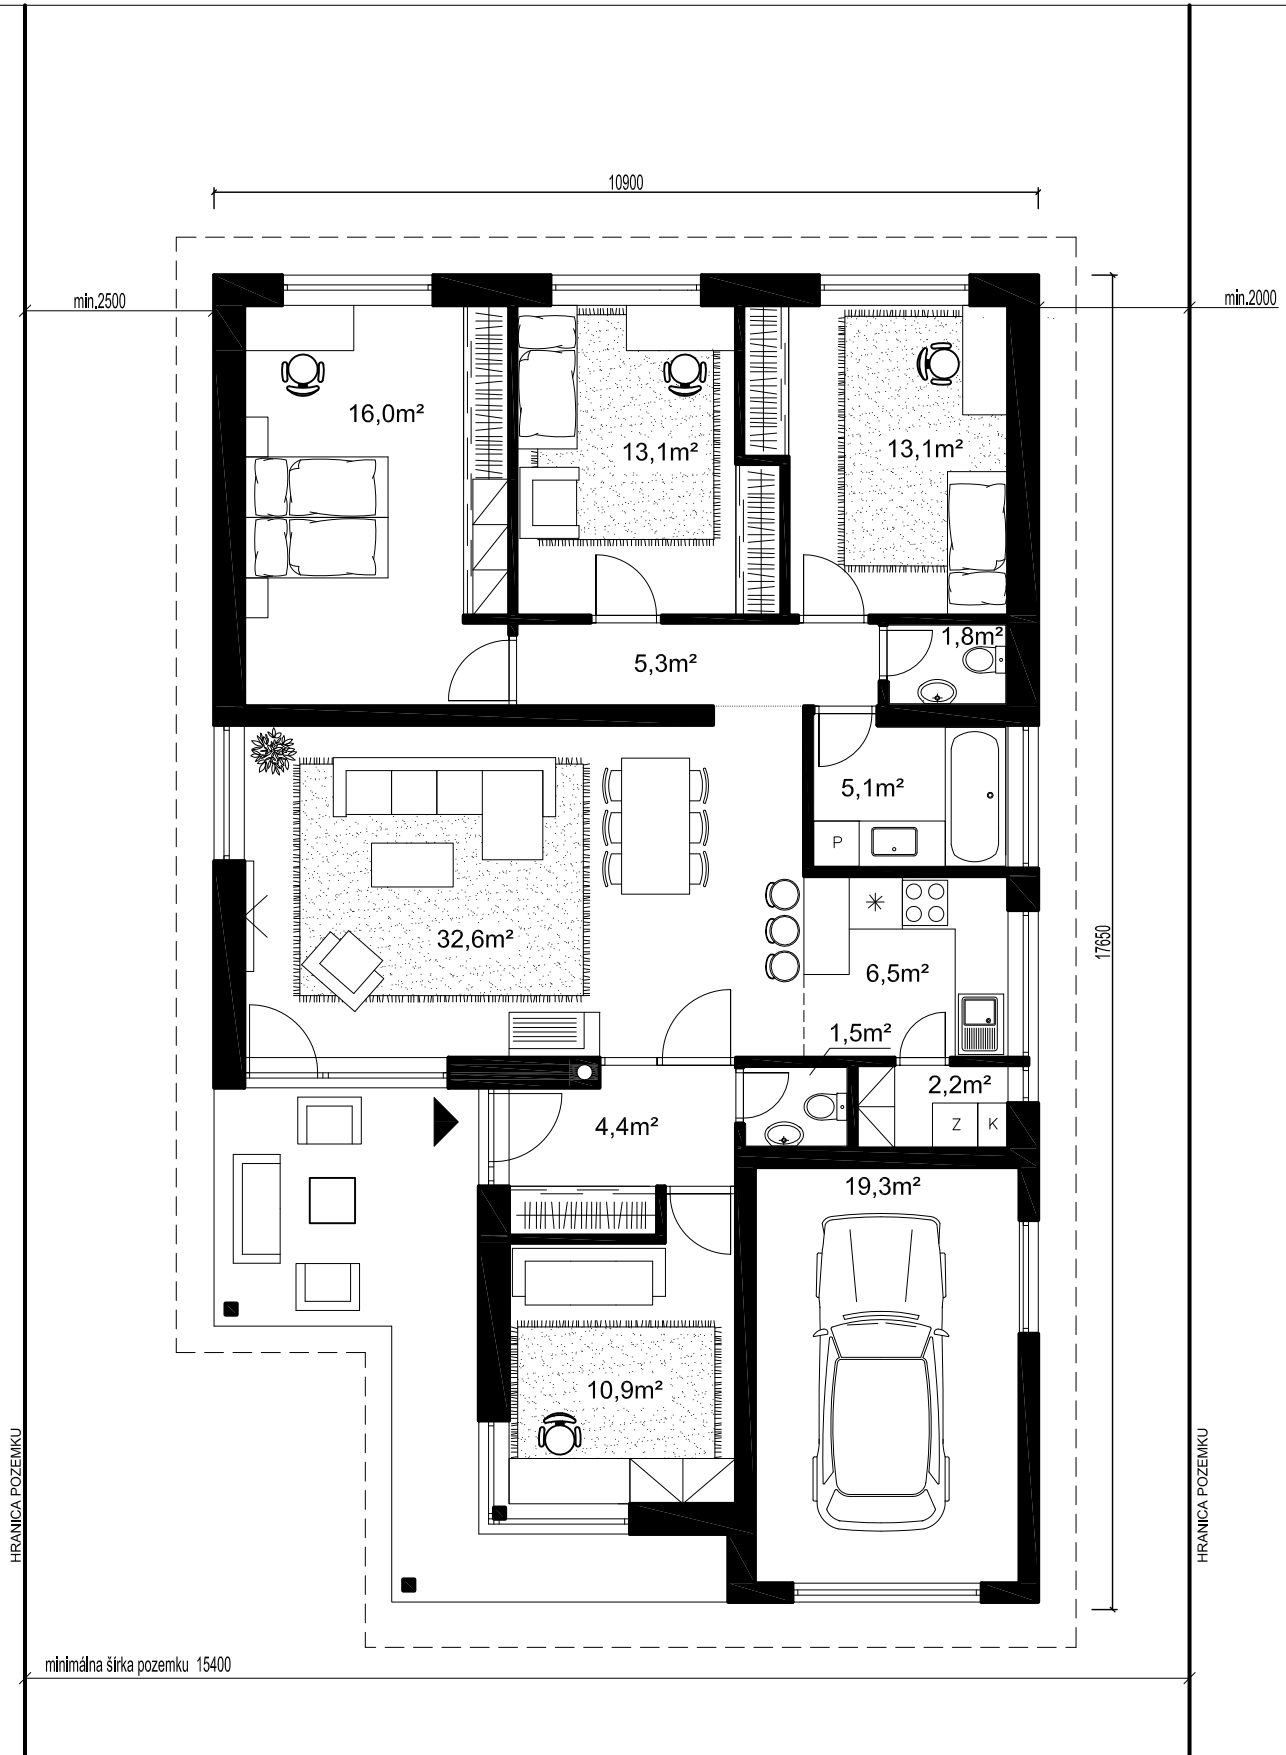

ZASTAVANÁ PLOCHA : 164,5 m²
ÚŽITKOVÁ PLOCHA : 131,8 m²

www.katalogovedomy.sk
02/52964037, 0905 485 363
Ing. arch. Lubica Ondreášová
info@typovedomy.eu