


PRÍZEMNÝ RODINNÝ DOM IQ 52

KATALÓGOVÝ PROJEKT

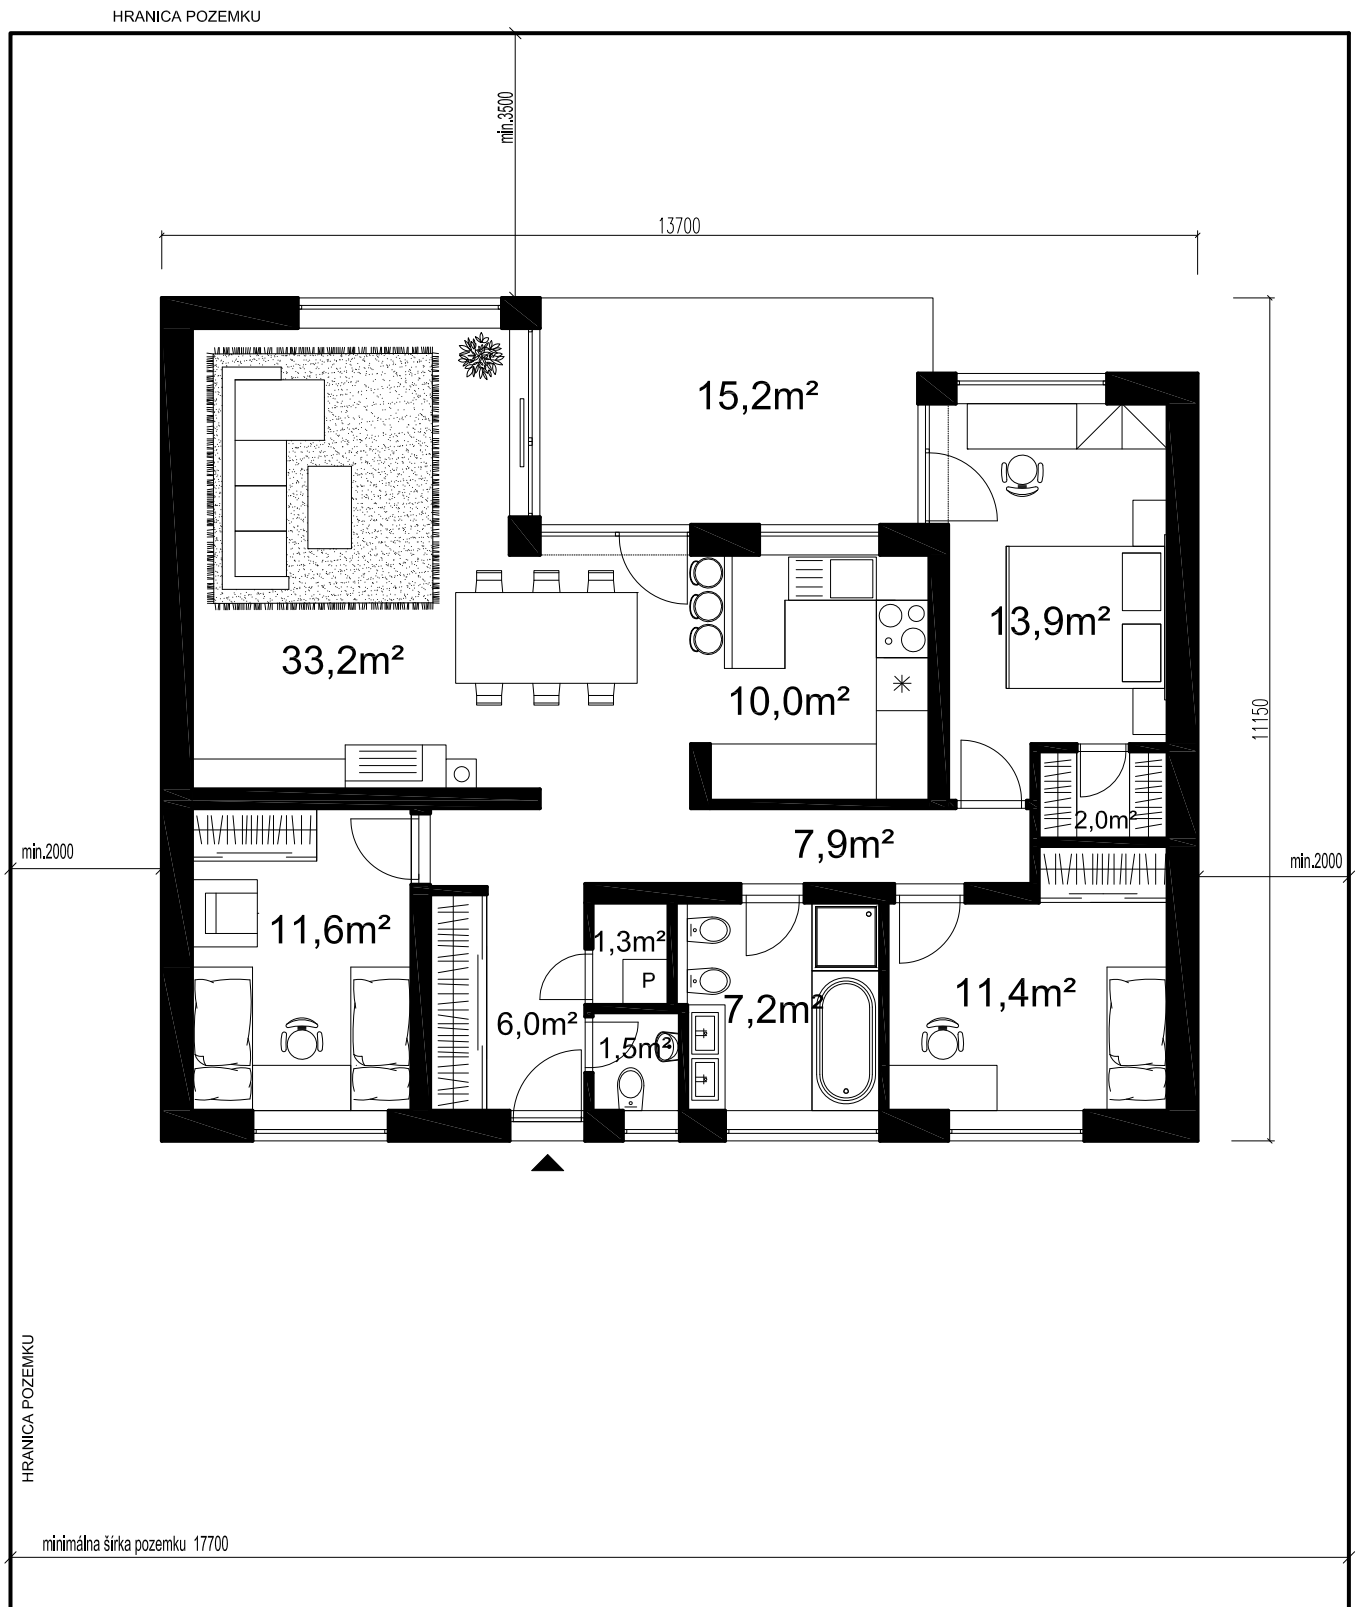

ZASTAVANÁ PLOCHA : 152,75 m²
ÚŽITKOVÁ PLOCHA : 121,2 m²

www.katalogovedomy.sk
02/52964037, 0905 485 363
Ing. arch. Lubica Ondreášová
info@katalogovedomy.sk