


PRÍZEMNÝ RODINNÝ DOM IQ 7 KATALÓGOVÝ PROJEKT

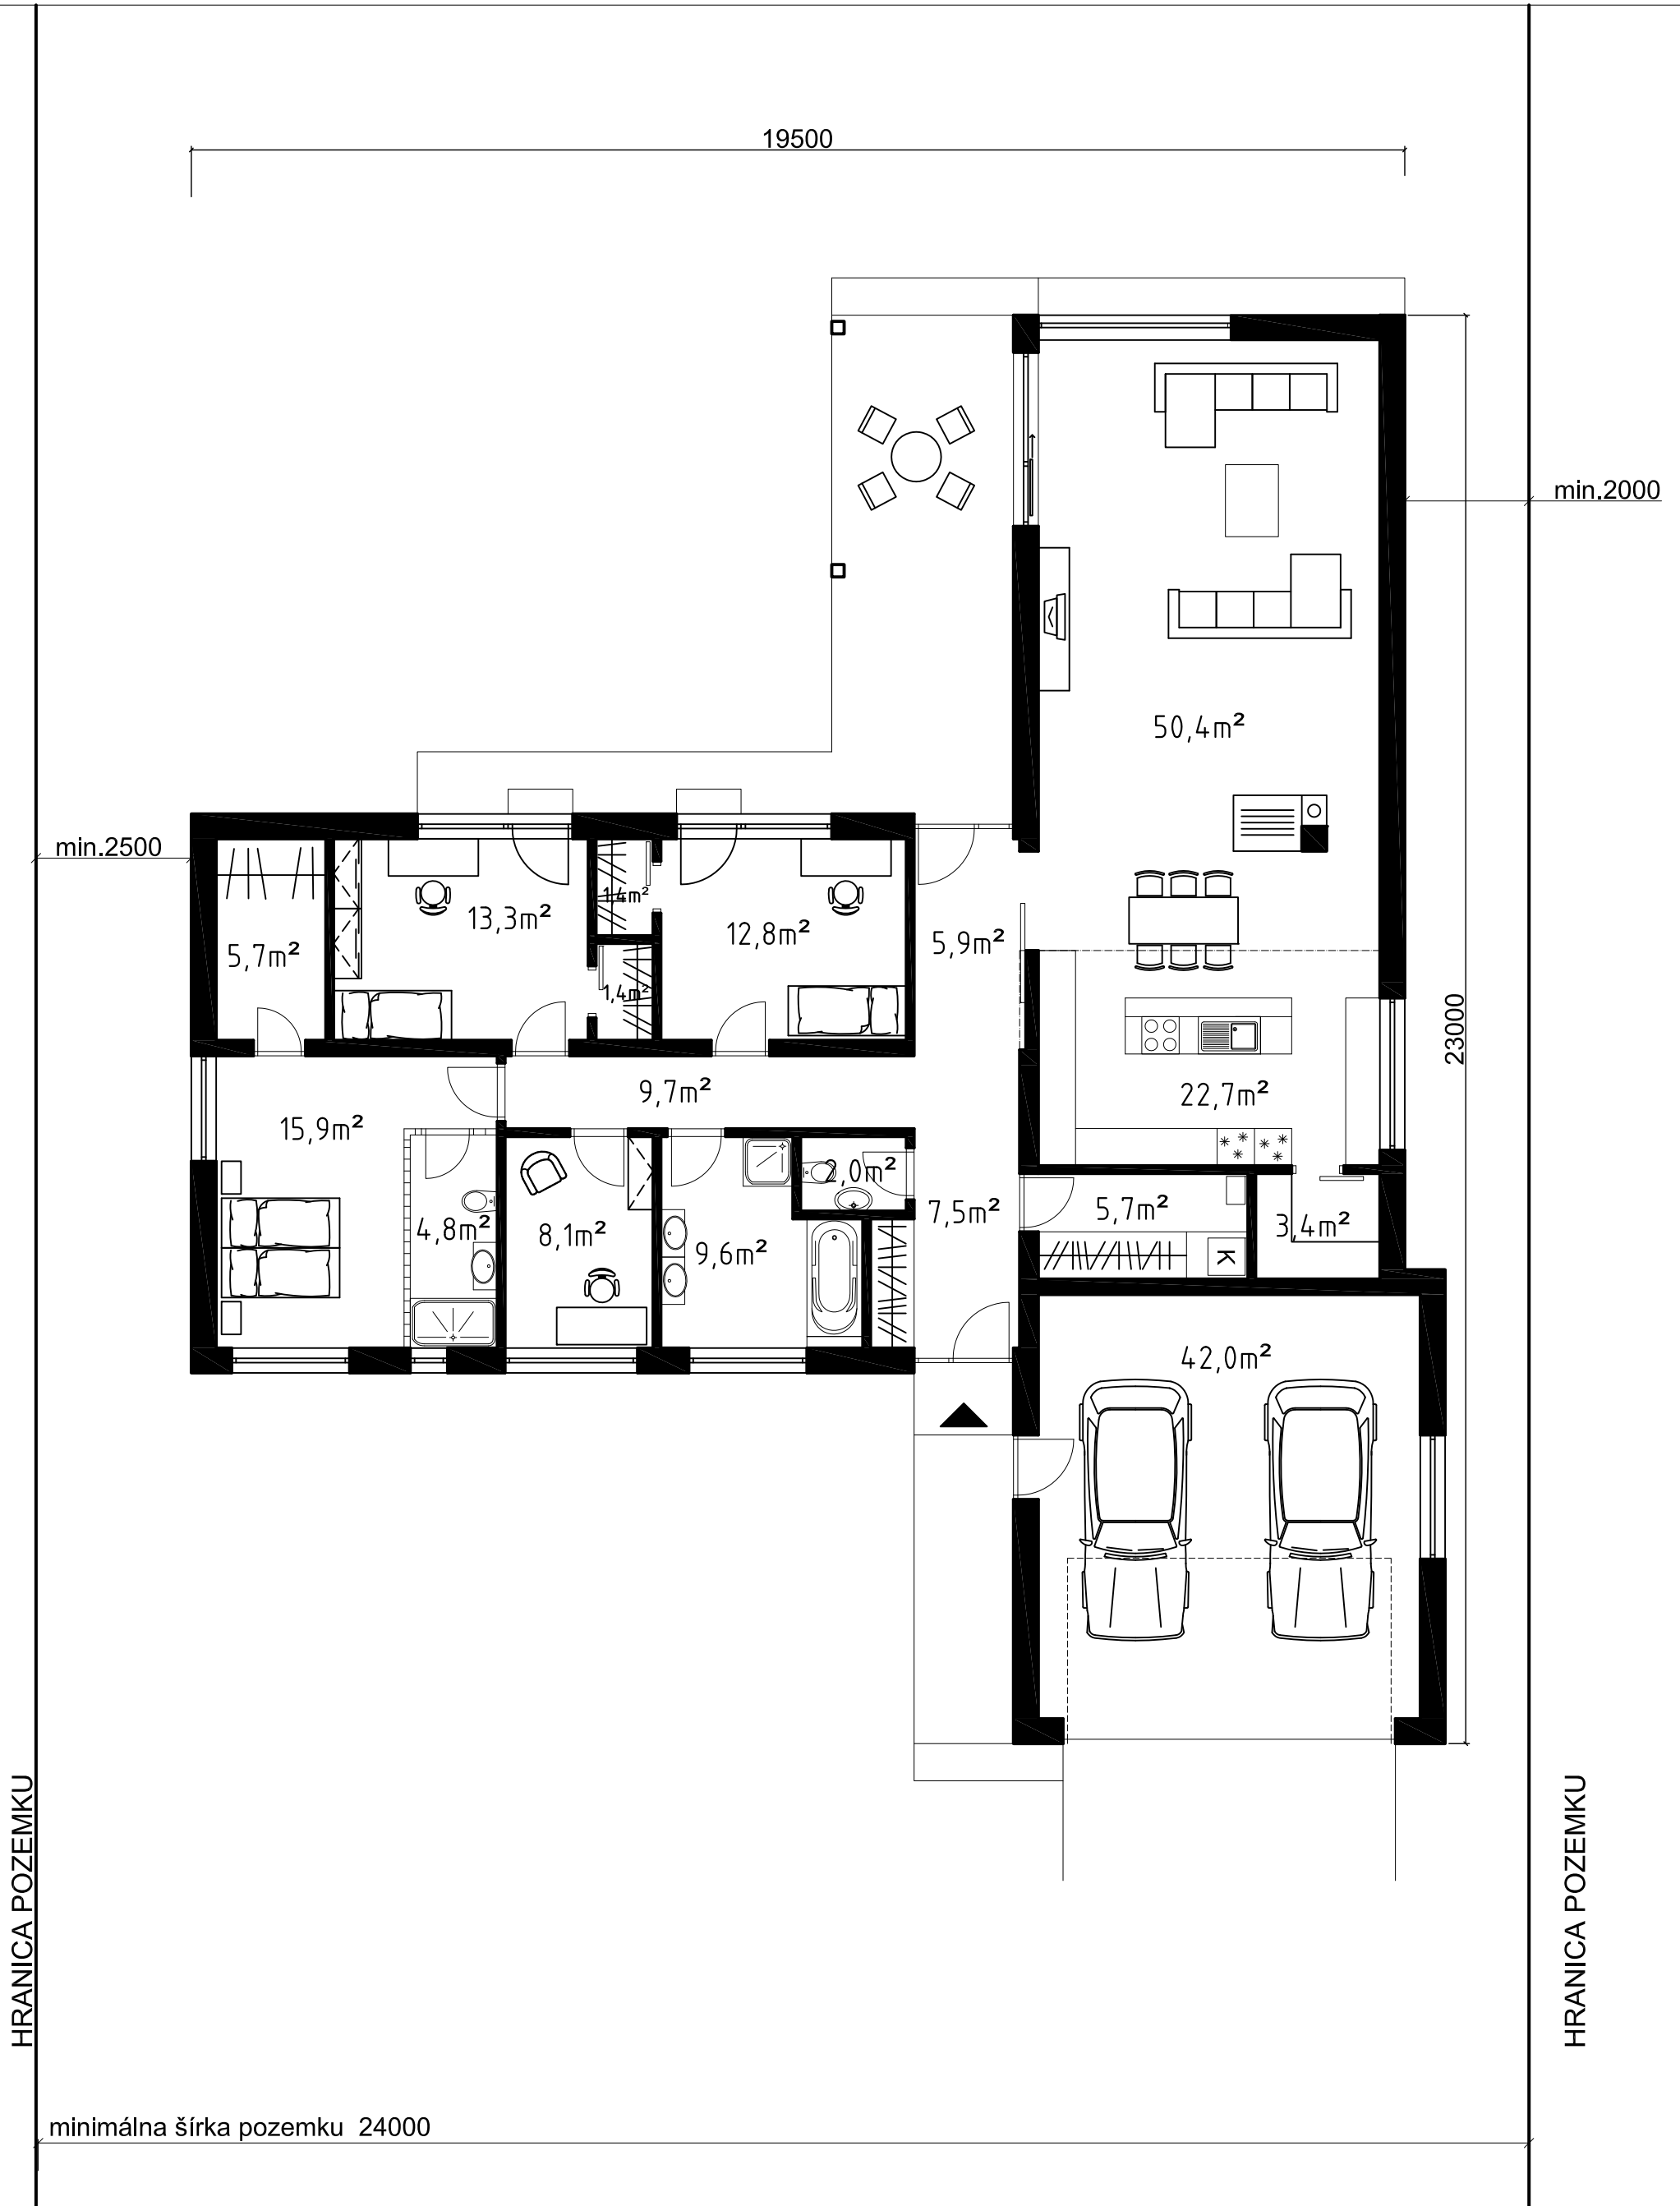

ZASTAVANÁ PLOCHA : 268,9 m²
 ÚŽITKOVÁ PLOCHA : 222,3 m²

www.katalogovedomy.sk
 02/52964037, 0905 485 363
 Ing. arch. Lubica Ondreášová
 info@typovedomy.eu