


Prízemný rodinný dom L MAXI

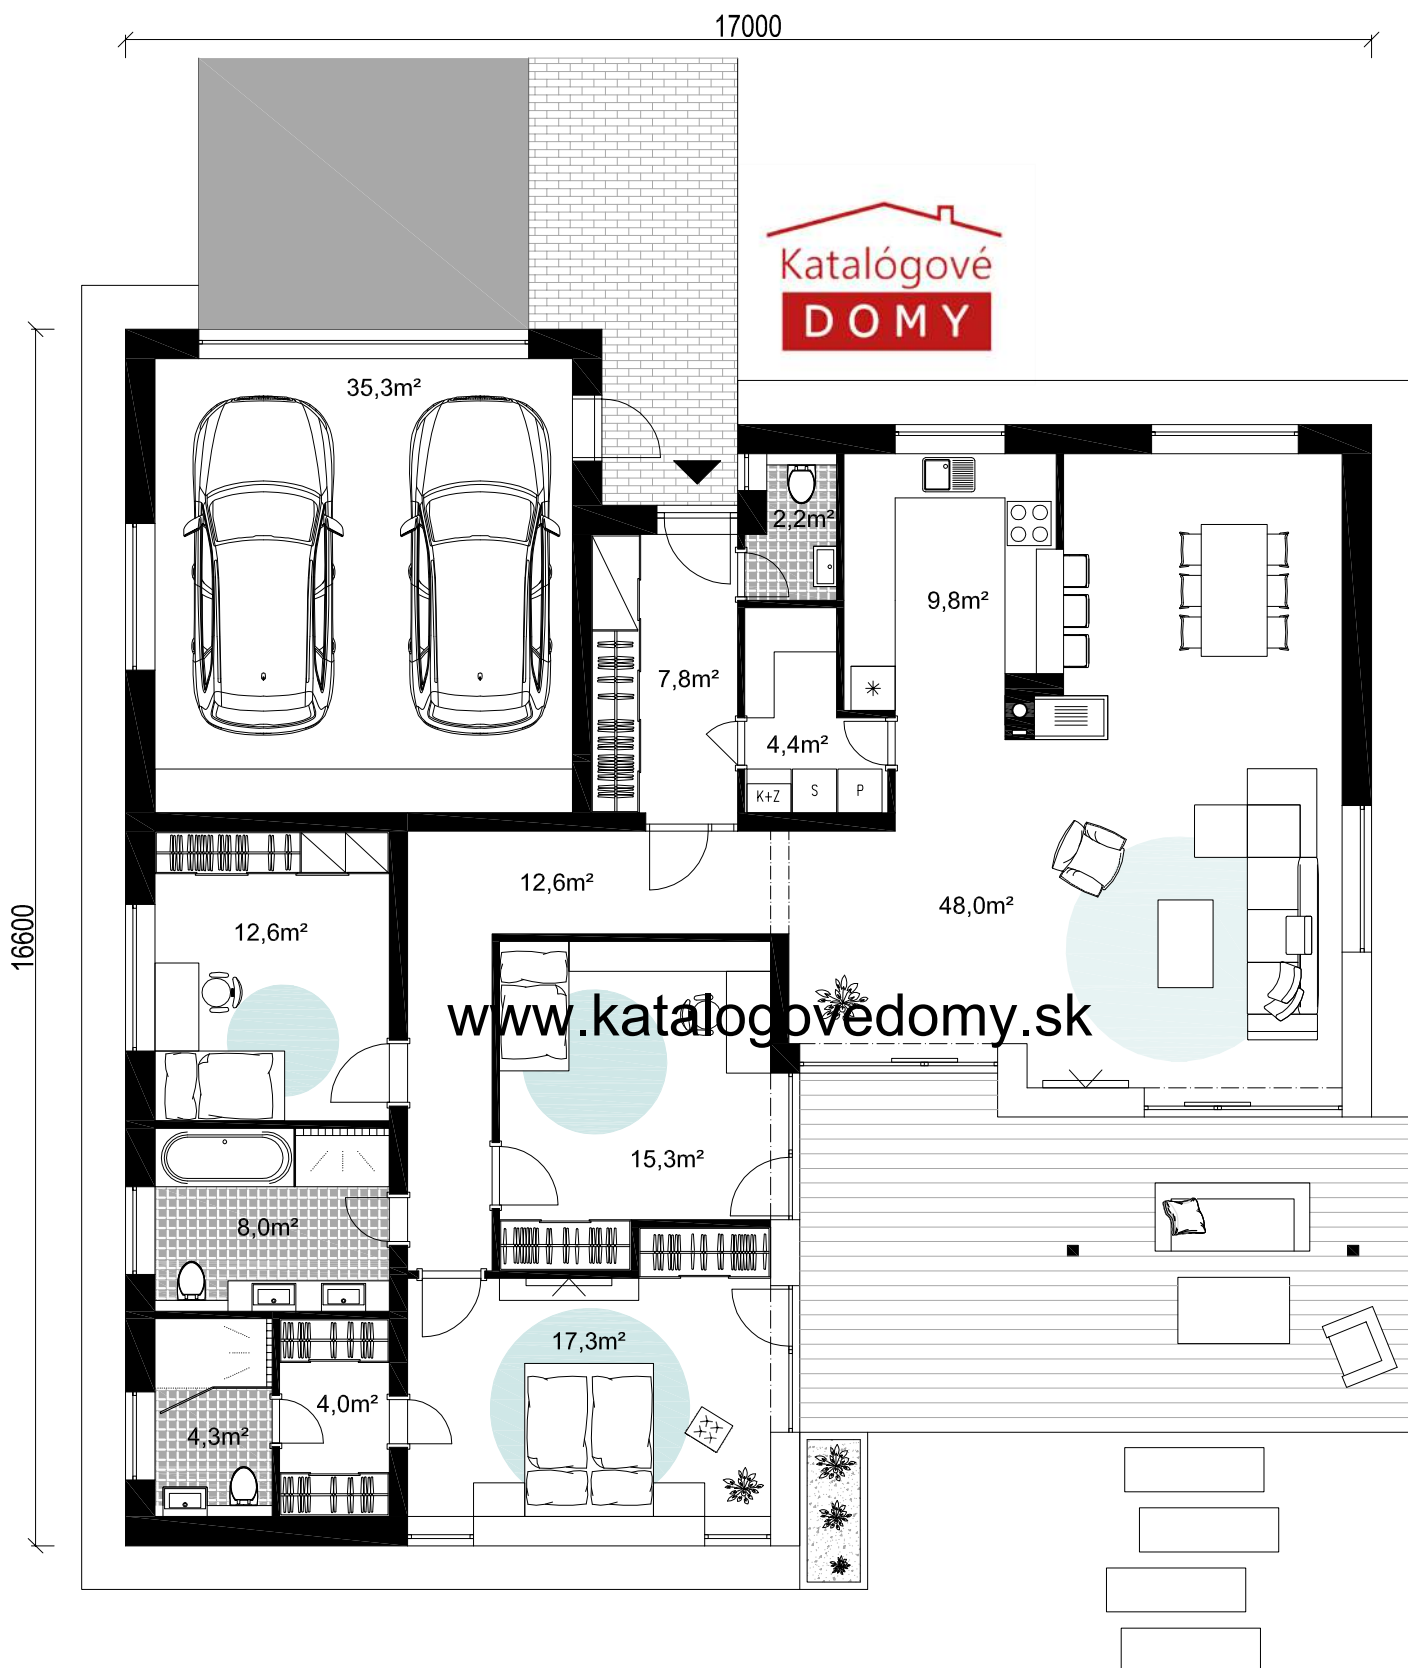

Zastavaná plocha : 220,0 m²
 Úžitková plocha : 181,6 m²
 Terasa a vstup : 40,8 m²

www.katalogovedomy.sk
 02/52964037, 0905 485 363
 Ing. arch. Lubica Ondreášová
 info@katalogovedomy.sk