


Prízemný rodinný dom L MAXI alt.2

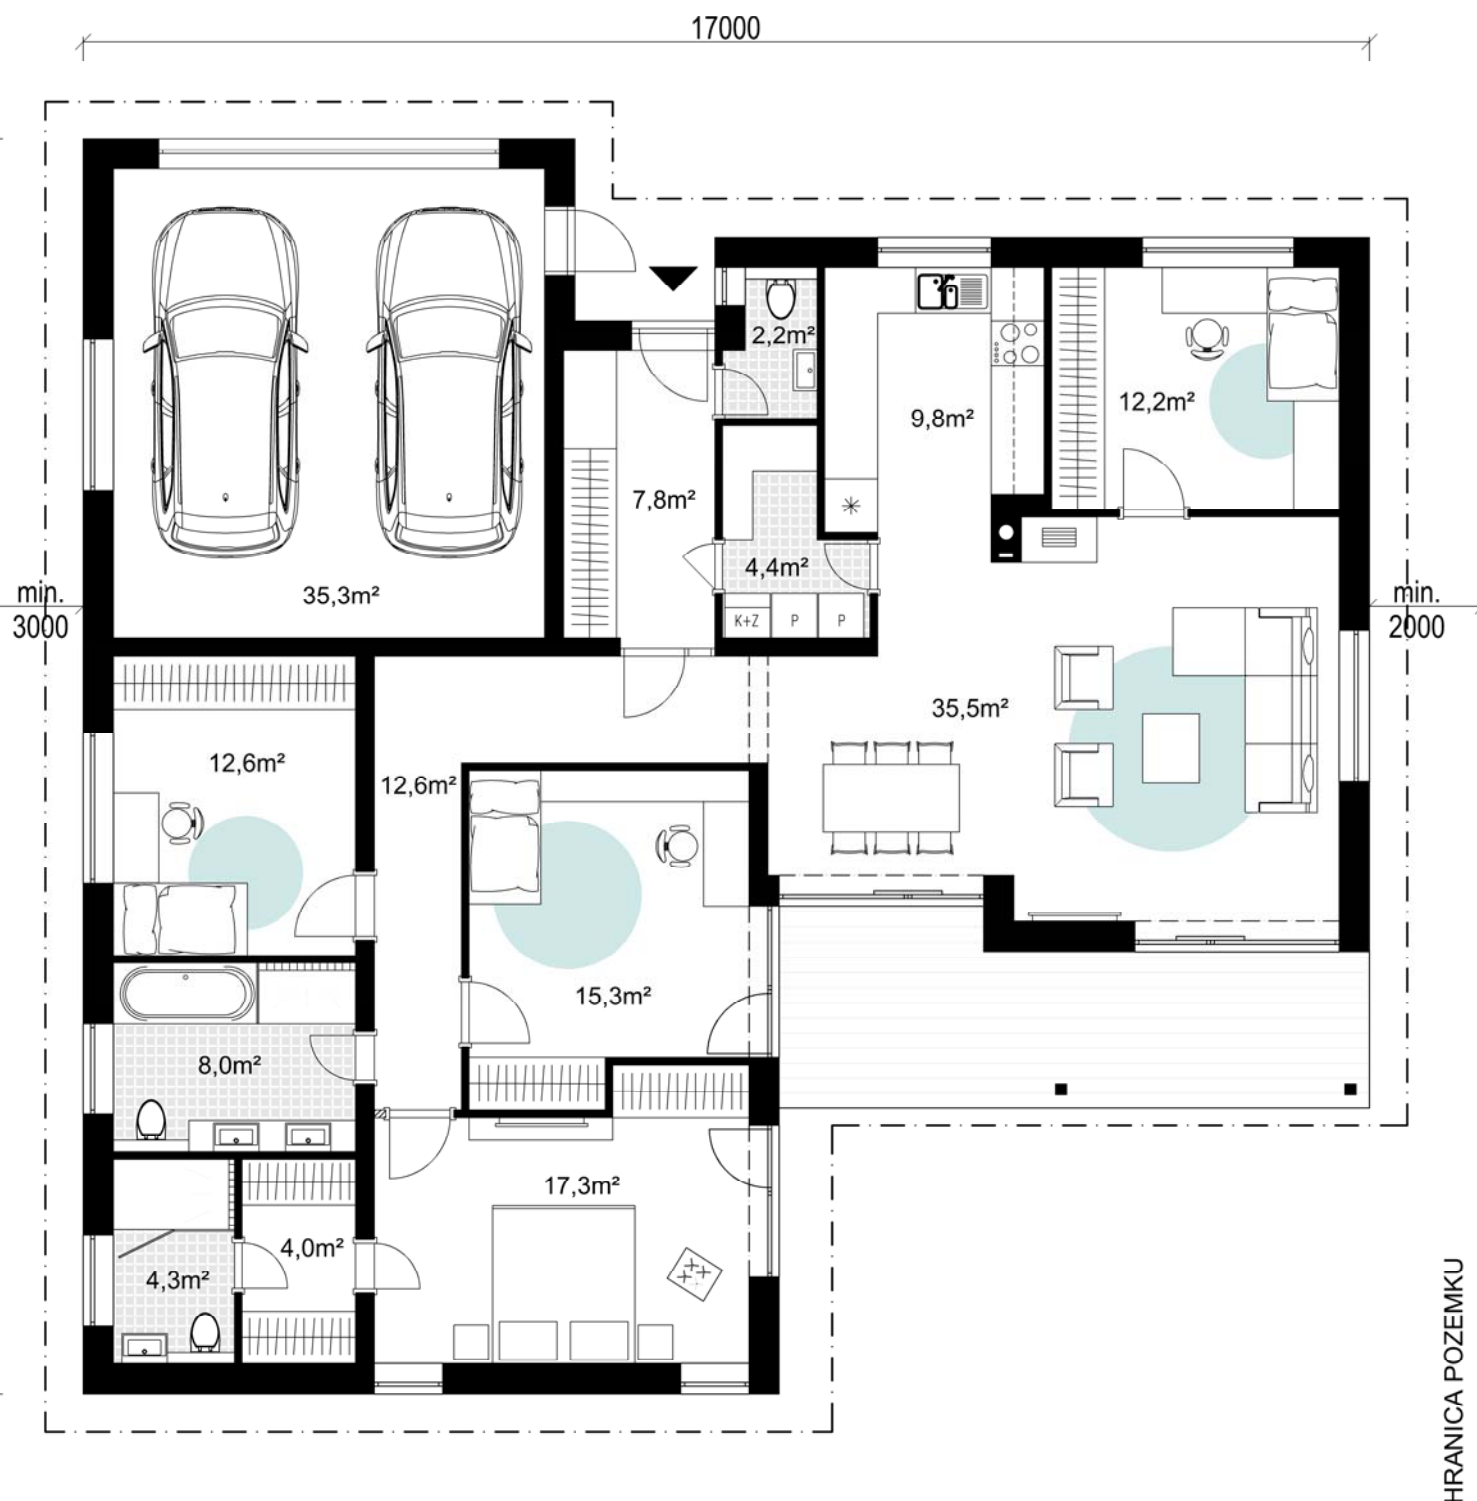

Zastavaná plocha : 219,2 m²
 Úžitková plocha : 181,3 m²
 Terasa a vstup : 20,8 m²

www.katalogovedomy.sk
 02/52964037, 0905 485 363
 Ing. arch. Lubica Ondreášová
 info@katalogovedomy.sk