


PRÍZEMNÝ RODINNÝ DOM L MINI S GARÁŽOU KATALÓGOVÝ PROJEKT

ALT.PLOCHÁ STRECHA

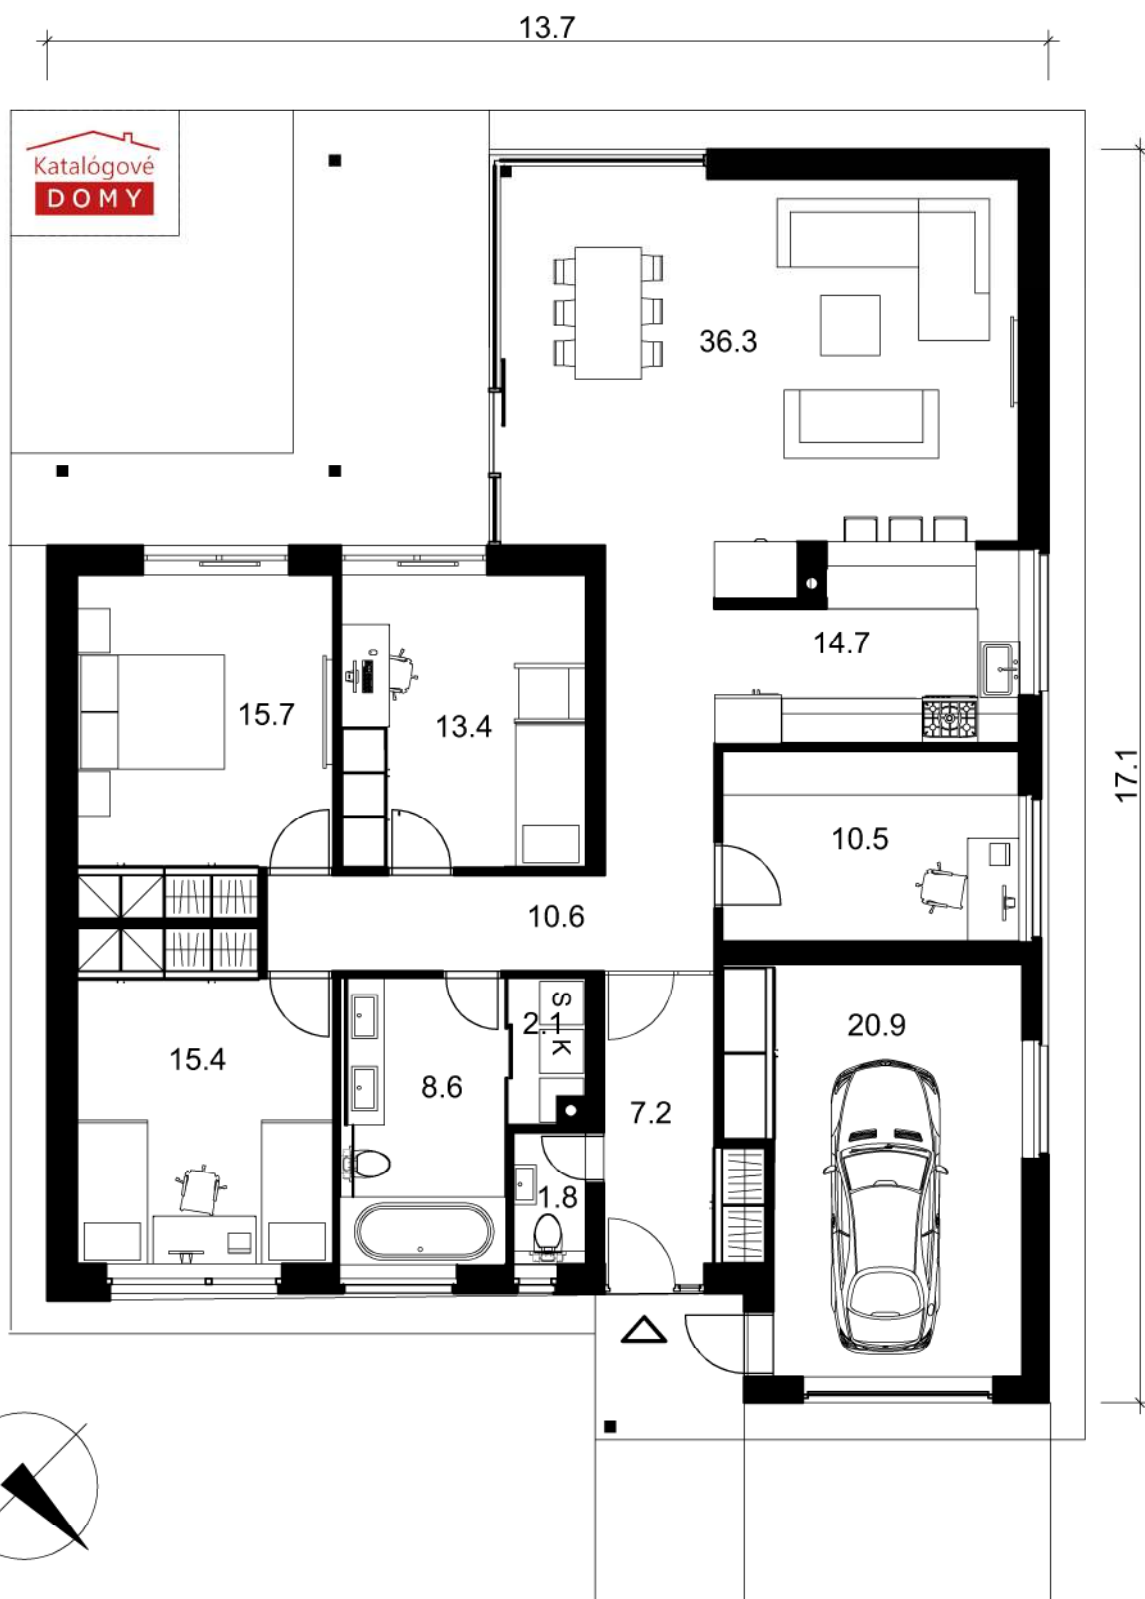

ZASTAVANÁ PLOCHA : 187,0 m²
ÚŽITKOVÁ PLOCHA : 157,2 m²

www.katalogovedomy.sk
02/52964037, 0905 485 363
Ing. arch. Ľubica Ondreášová
info@katalogovedomy.sk