


PRÍZEMNÝ RODINNÝ DOM L MINI KATALÓGOVÝ PROJEKT

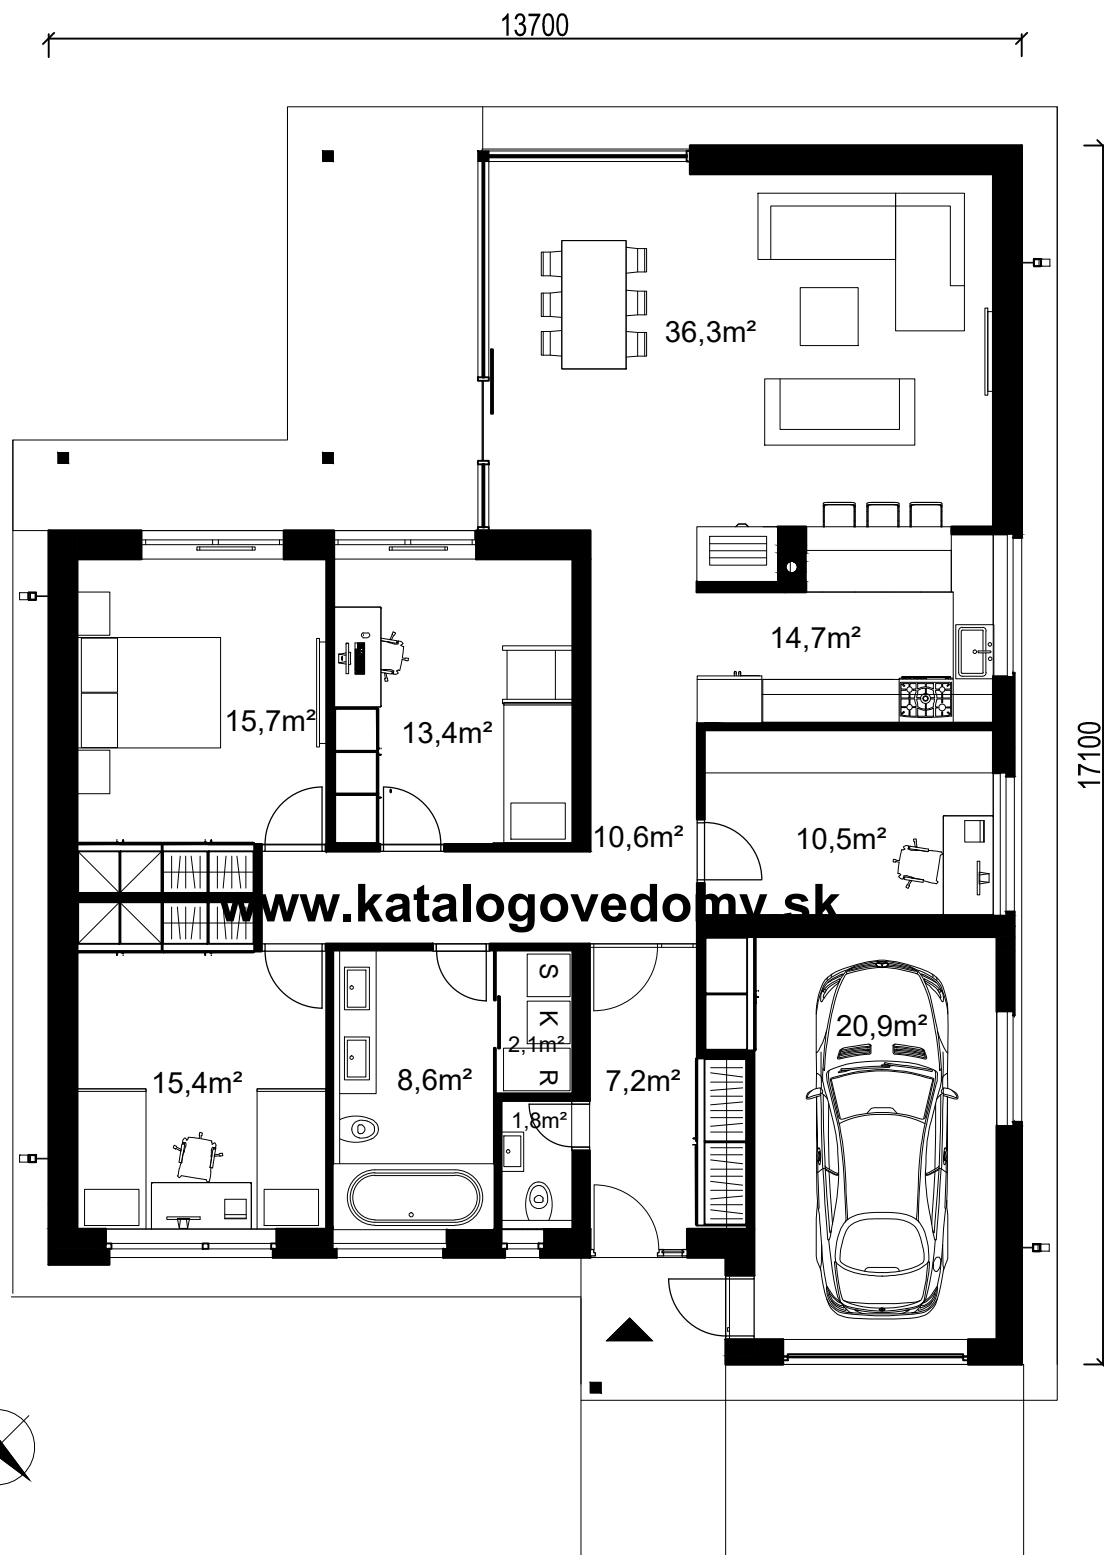

ZASTAVANÁ PLOCHA : 188,0 m²
ÚŽITKOVÁ PLOCHA : 157,1 m²

www.katalogovedomy.sk
02/52964037, 0905 485 363
Ing. arch. Lubica Ondreášová
info@katalogovedomy.sk