


PRÍZEMNÝ RODINNÝ DOM L MINI BEZ GARÁŽE KATALÓGOVÝ PROJEKT

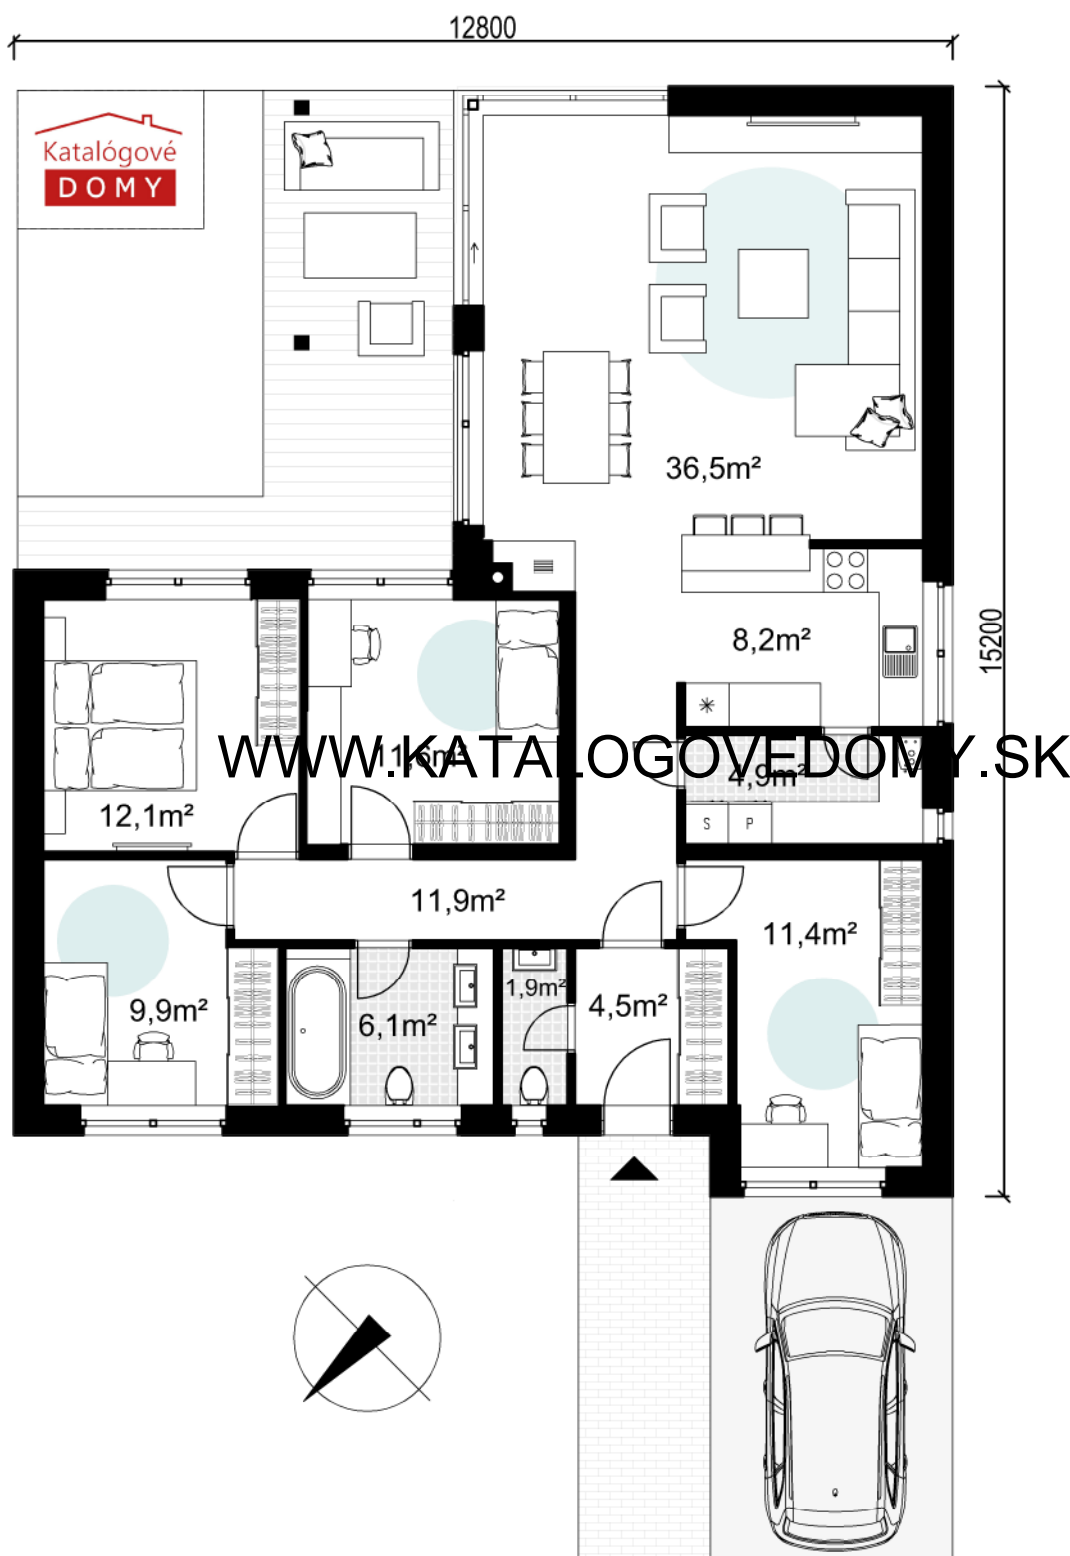

ZASTAVANÁ PLOCHA : 146,2 m²
ÚŽITKOVÁ PLOCHA : 119,0 m²

www.katalogovedomy.sk
02/52964037, 0905 485 363
Ing. arch. Lubica Ondreášová
info@katalogovedomy.sk