


Prízemný rodinný dom T1

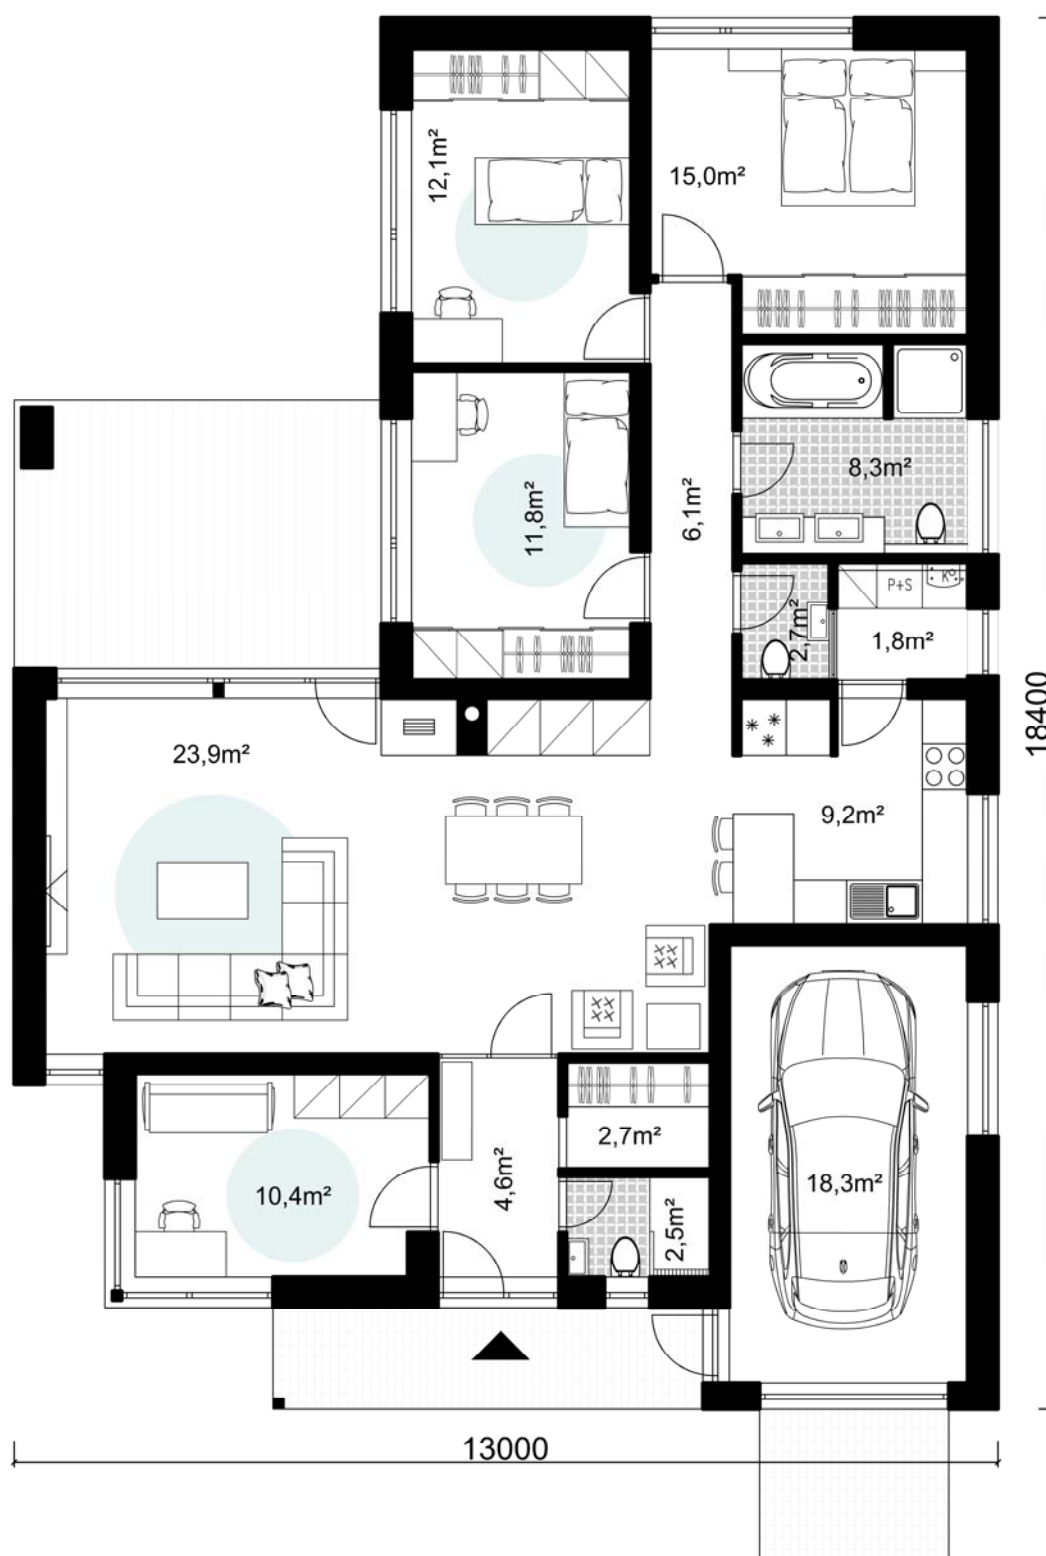

Zastavaná plocha : 182,2 m²
 Úžitková plocha : 129,4 m²
 Terasa a vstup : 22,0 m²

www.katalogovedomy.sk
 02/52964037, 0905 485 363
 Ing. arch. Lubica Ondreášová
 info@katalogovedomy.sk