


Prízemný rodinný dom T2

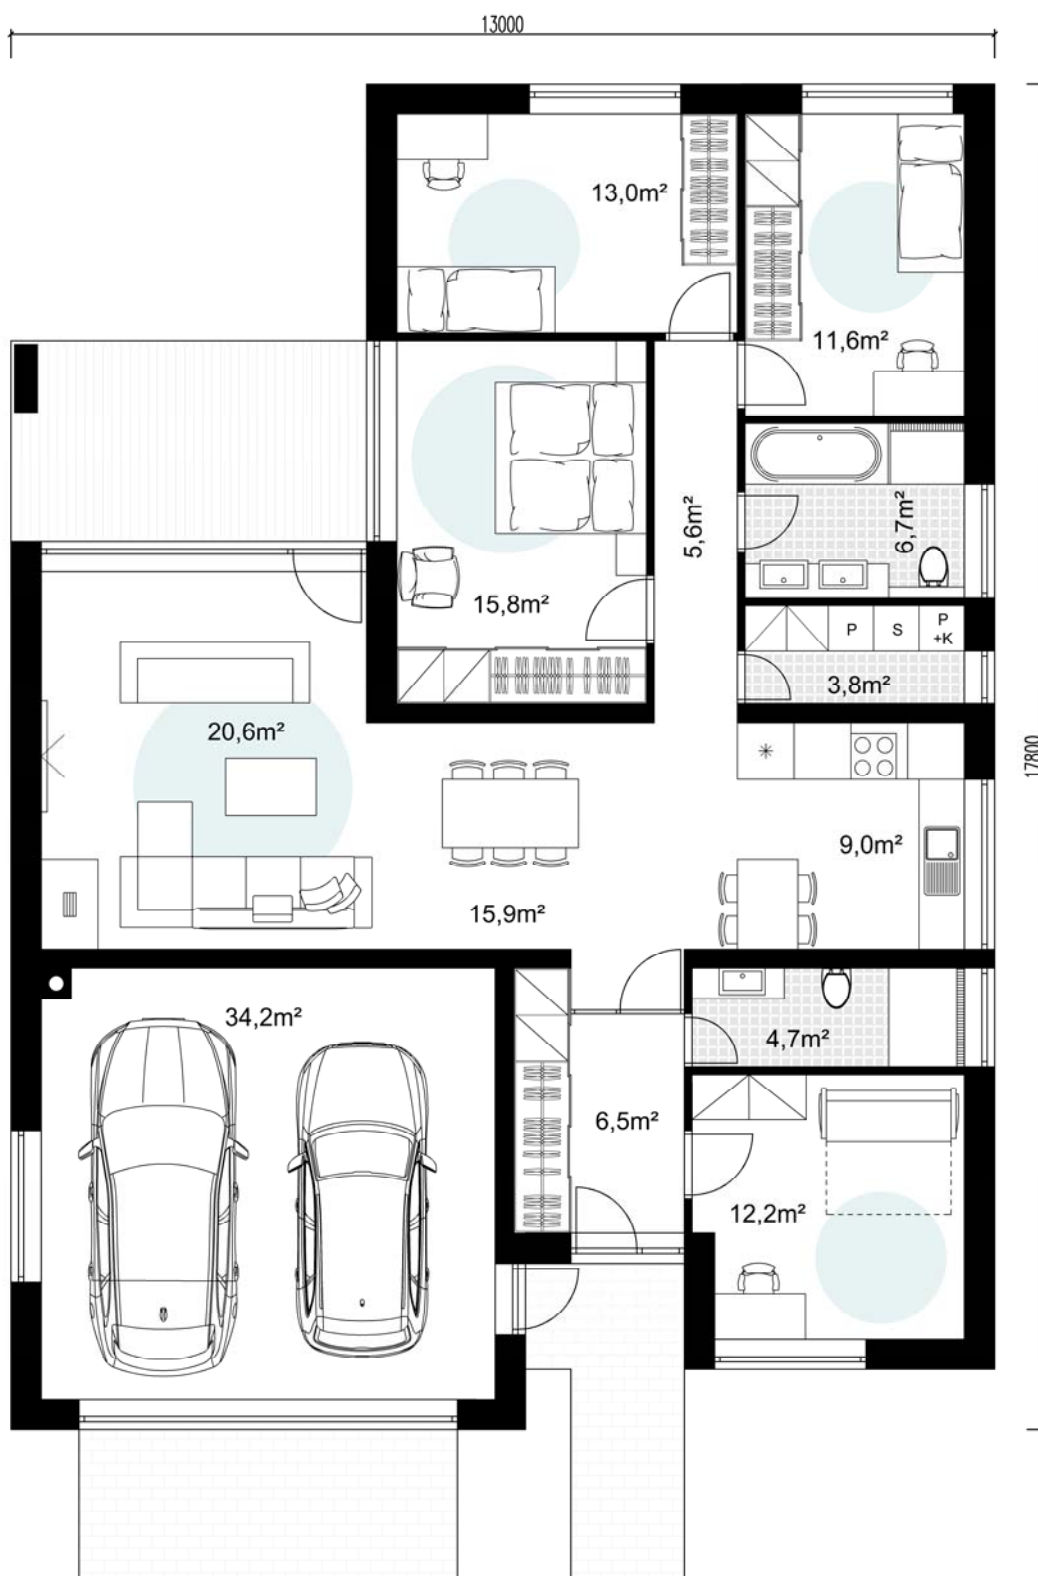

Zastavaná plocha : 195,3 m²
 Úžitková plocha : 159,6 m²
 Obytná plocha : 89,1 m²

www.katalogovedomy.sk
 02/52964037, 0905 485 363
 Ing. arch. Lubica Ondreášová
 info@katalogovedomy.sk