


POSCHODOVÝ RODINNÝ DOM IQ 10

KATALÓGOVÝ PROJEKT

1.NP

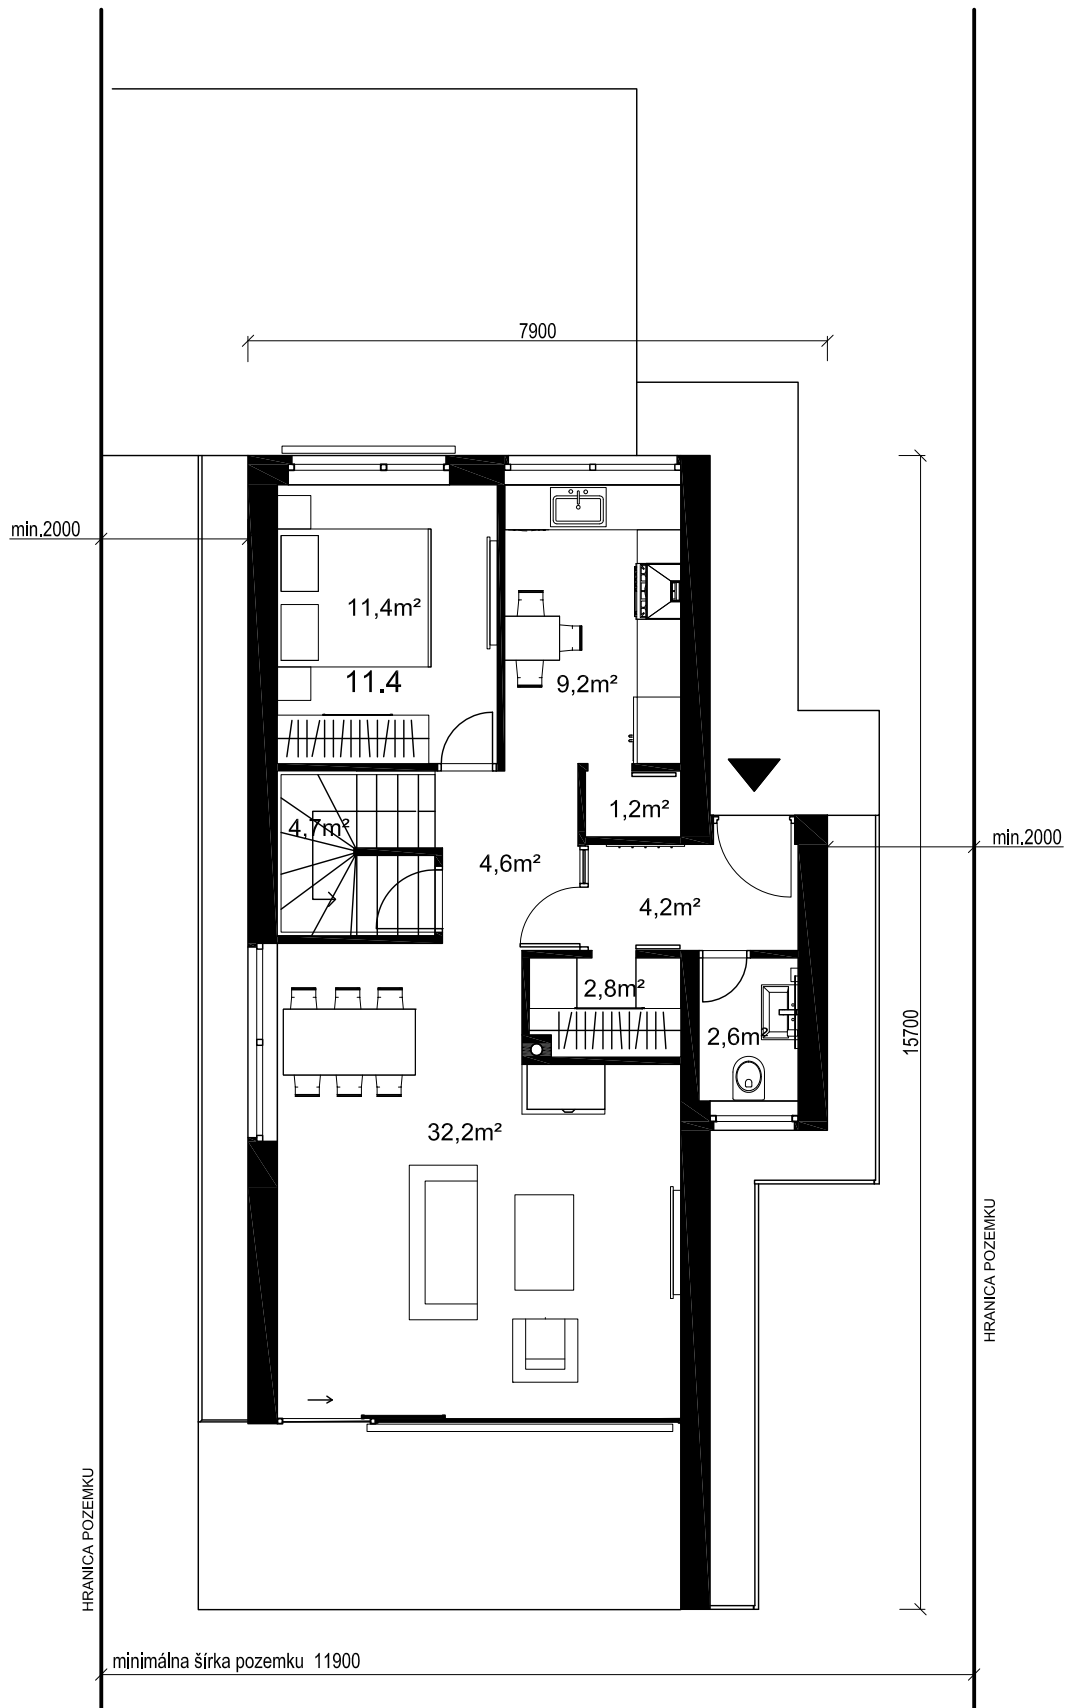

ZASTAVANÁ PLOCHA : 106,2 m²
ÚŽITKOVÁ PLOCHA : 133,9 m²

www.katalogovedomy.sk
02/52964037, 0905 485 363
Ing. arch. Lubica Ondreášová
info@katalogovedomy.sk