


# POSCHODOVÝ RODINNÝ DOM IQ 10 KATALÓGOVÝ PROJEKT

## 2.NP

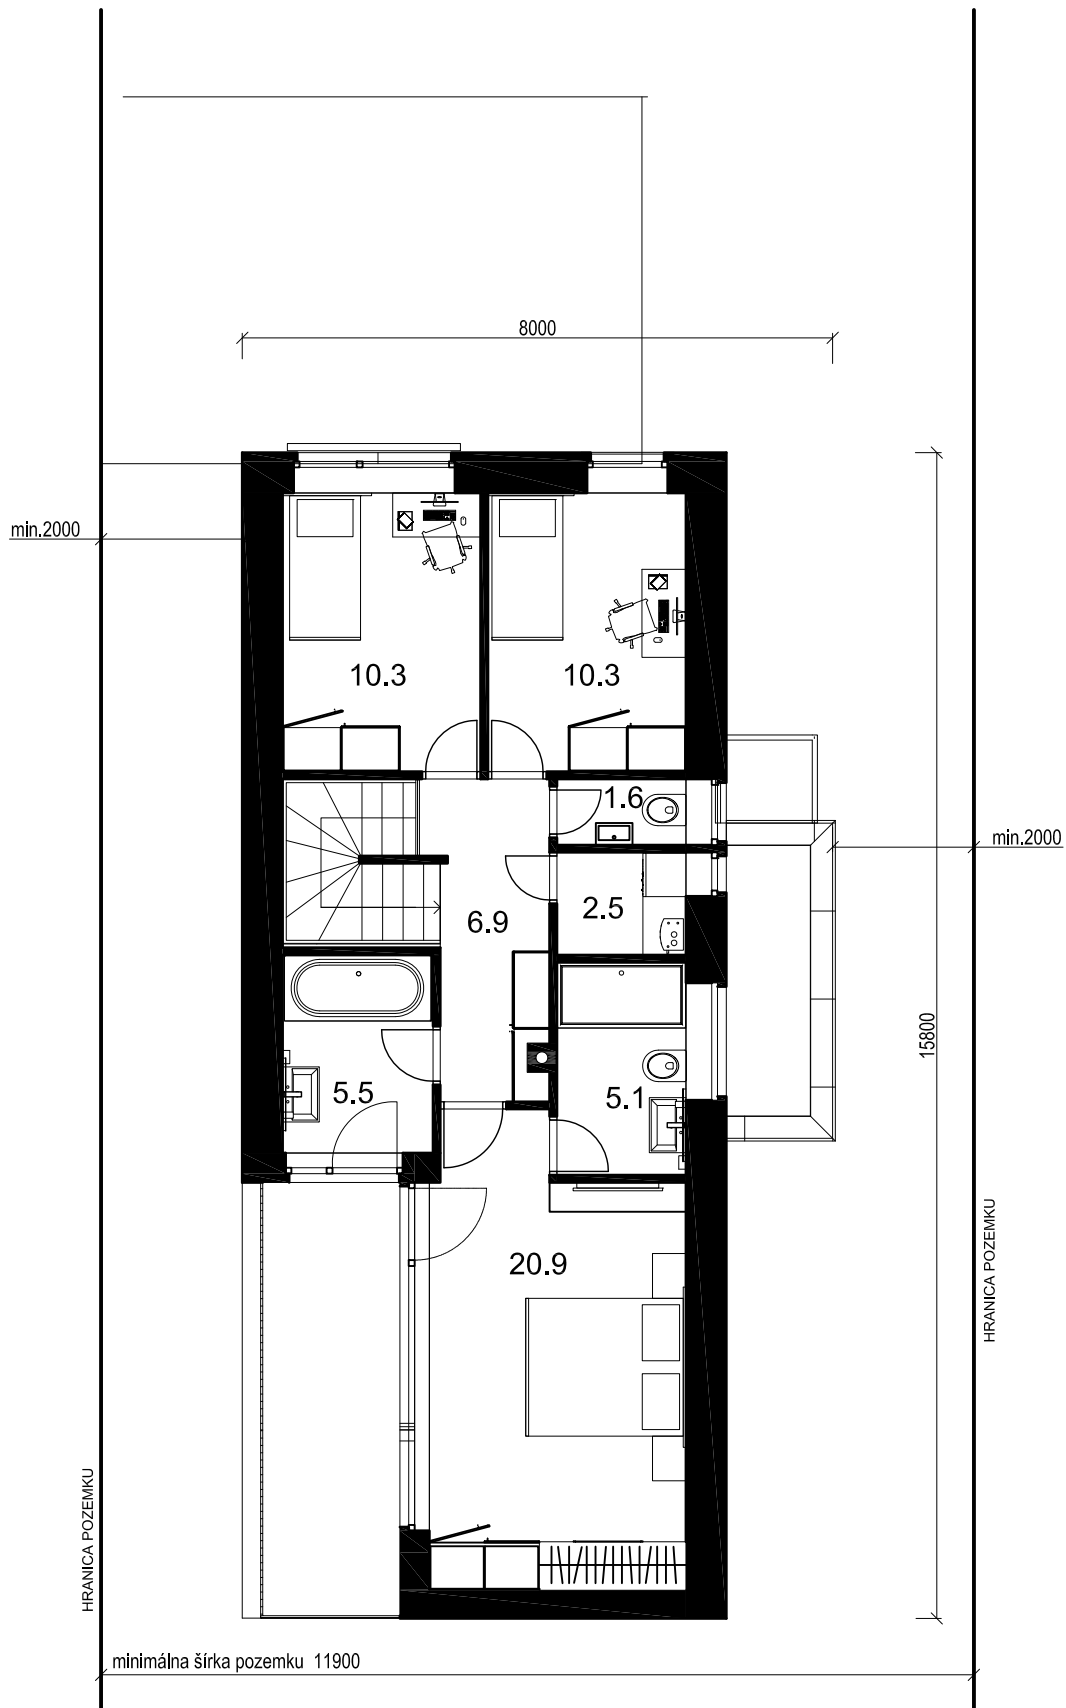

ZASTAVANÁ PLOCHA : 106,2 m<sup>2</sup>  
ÚŽITKOVÁ PLOCHA : 133,9 m<sup>2</sup>

[www.katalogovedomy.sk](http://www.katalogovedomy.sk)  
02/52964037, 0905 485 363  
Ing. arch. Lubica Ondreášová  
[info@katalogovedomy.sk](mailto:info@katalogovedomy.sk)