


Prízemný rodinný dom SIMONA HOUSE

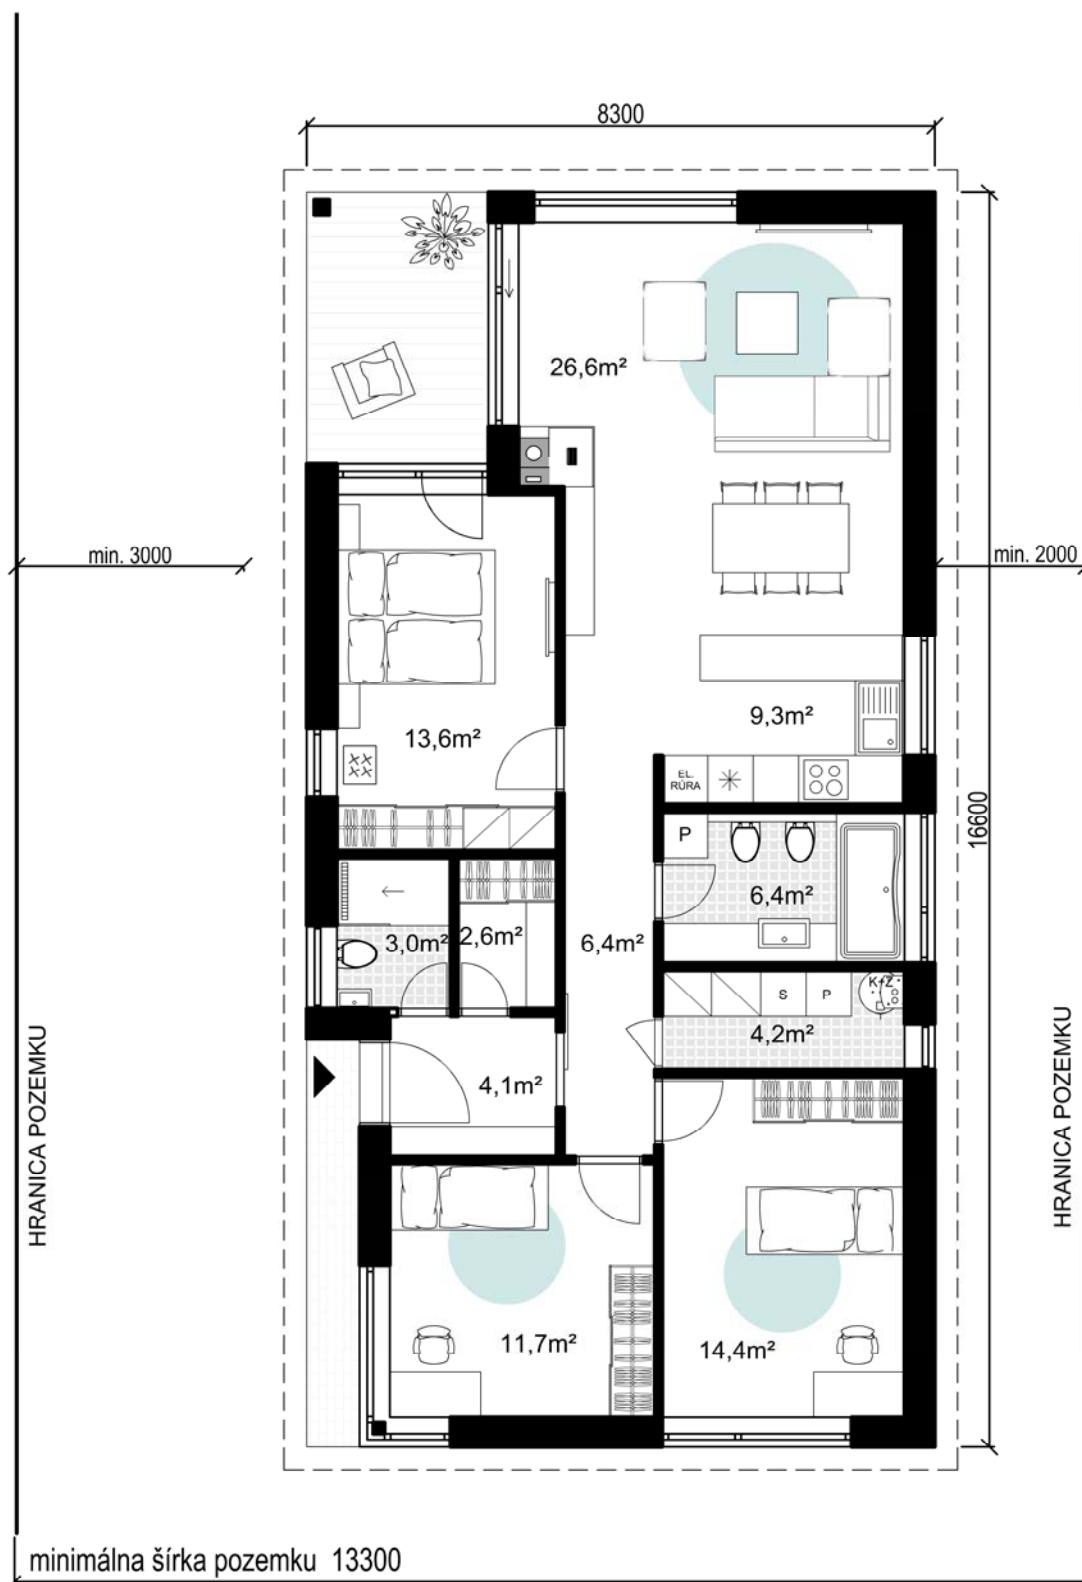

Zastavaná plocha : 125,3 m²
 Úžitková plocha : 103,0 m²
 Terasa a vstup : 12,5 m²

www.katalogovedomy.sk
 02/52964037, 0905 485 363
 Ing. arch. Lubica Ondreášová
 info@katalogovedomy.sk