


PRÍZEMNÝ RODINNÝ DOM DOBRY BARAK 03 KATALÓGOVÝ PROJEKT

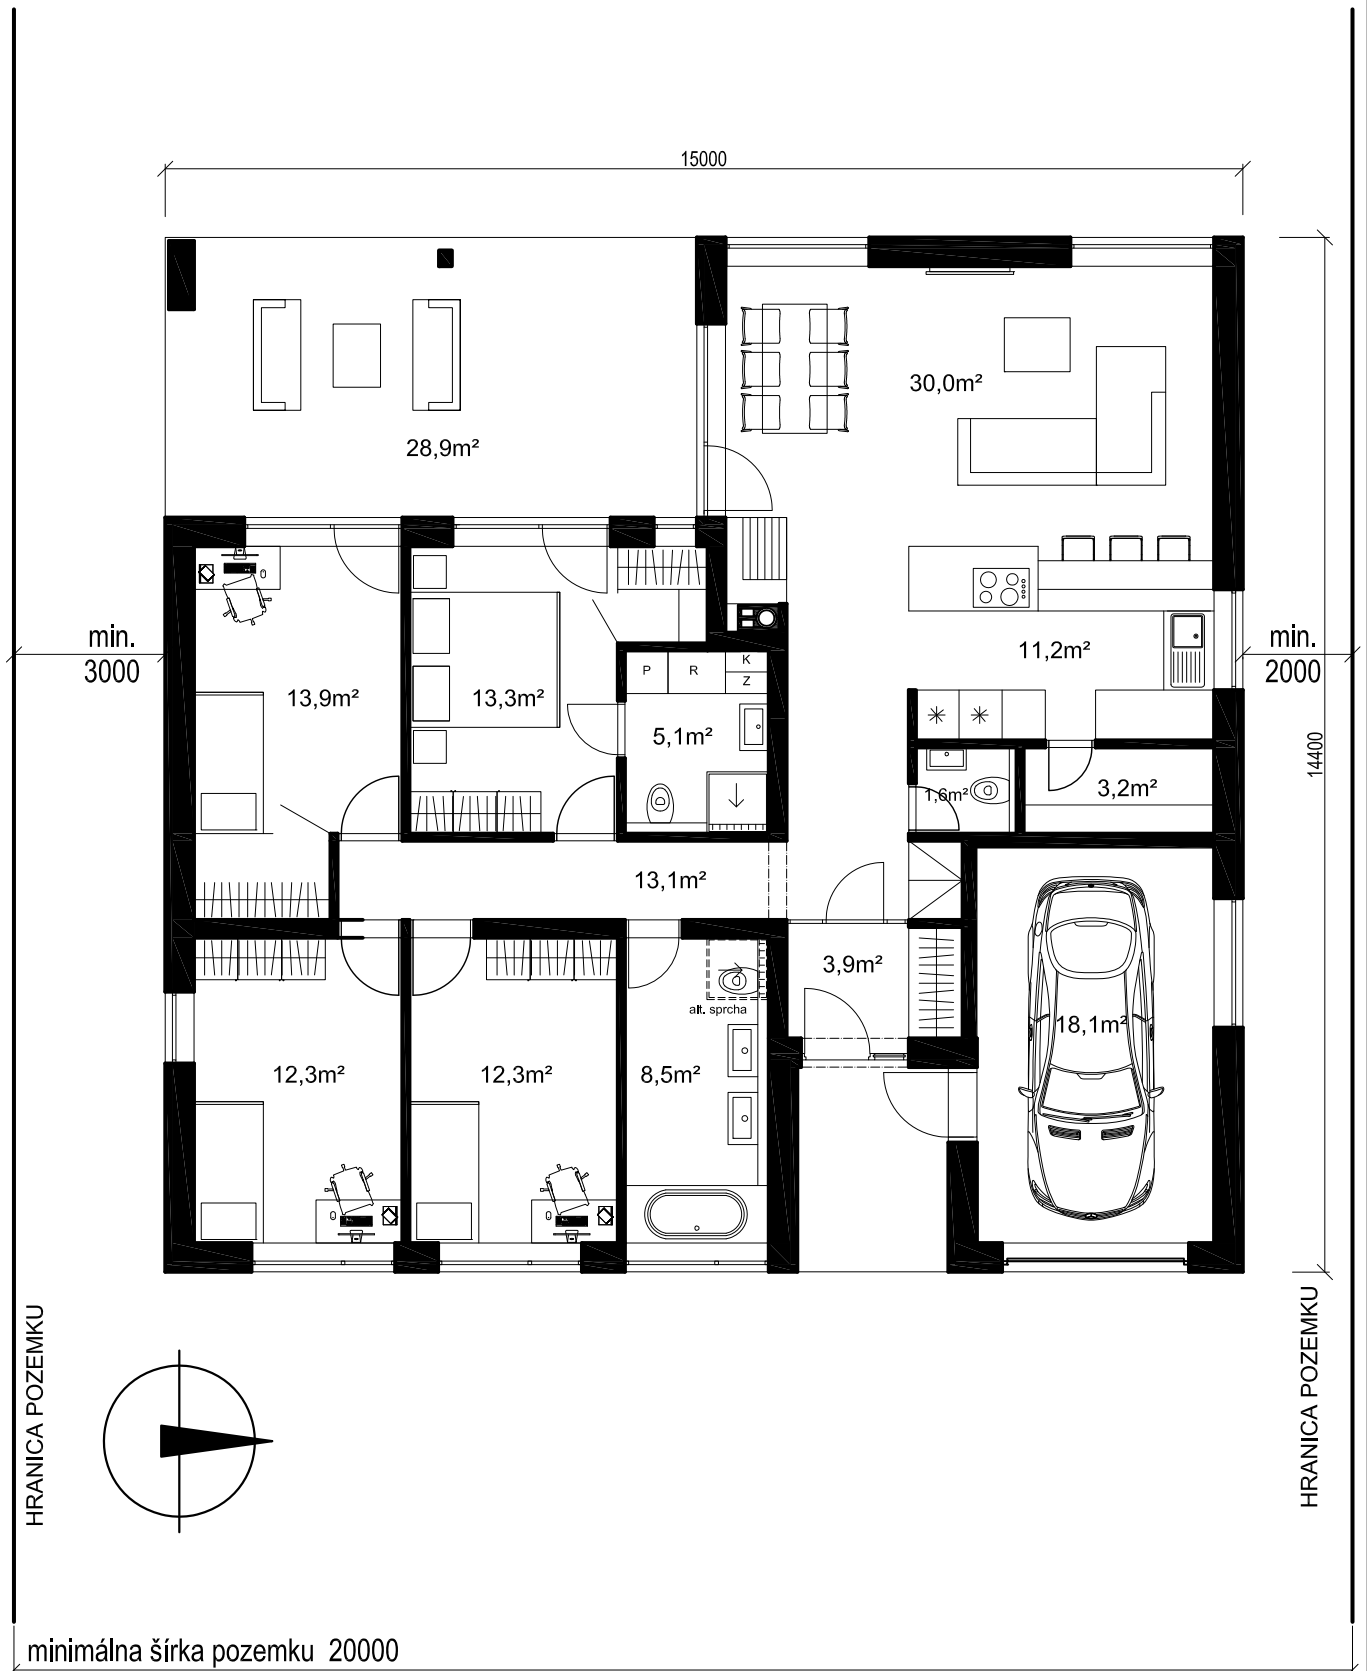

ZASTAVANÁ PLOCHA : 216,0 m²
ÚŽITKOVÁ PLOCHA : 146,5 m²

www.katalogovedomy.sk
02/52964037, 0905 485 363
Ing. arch. Lubica Ondreášová
info@katalogovedomy.sk